


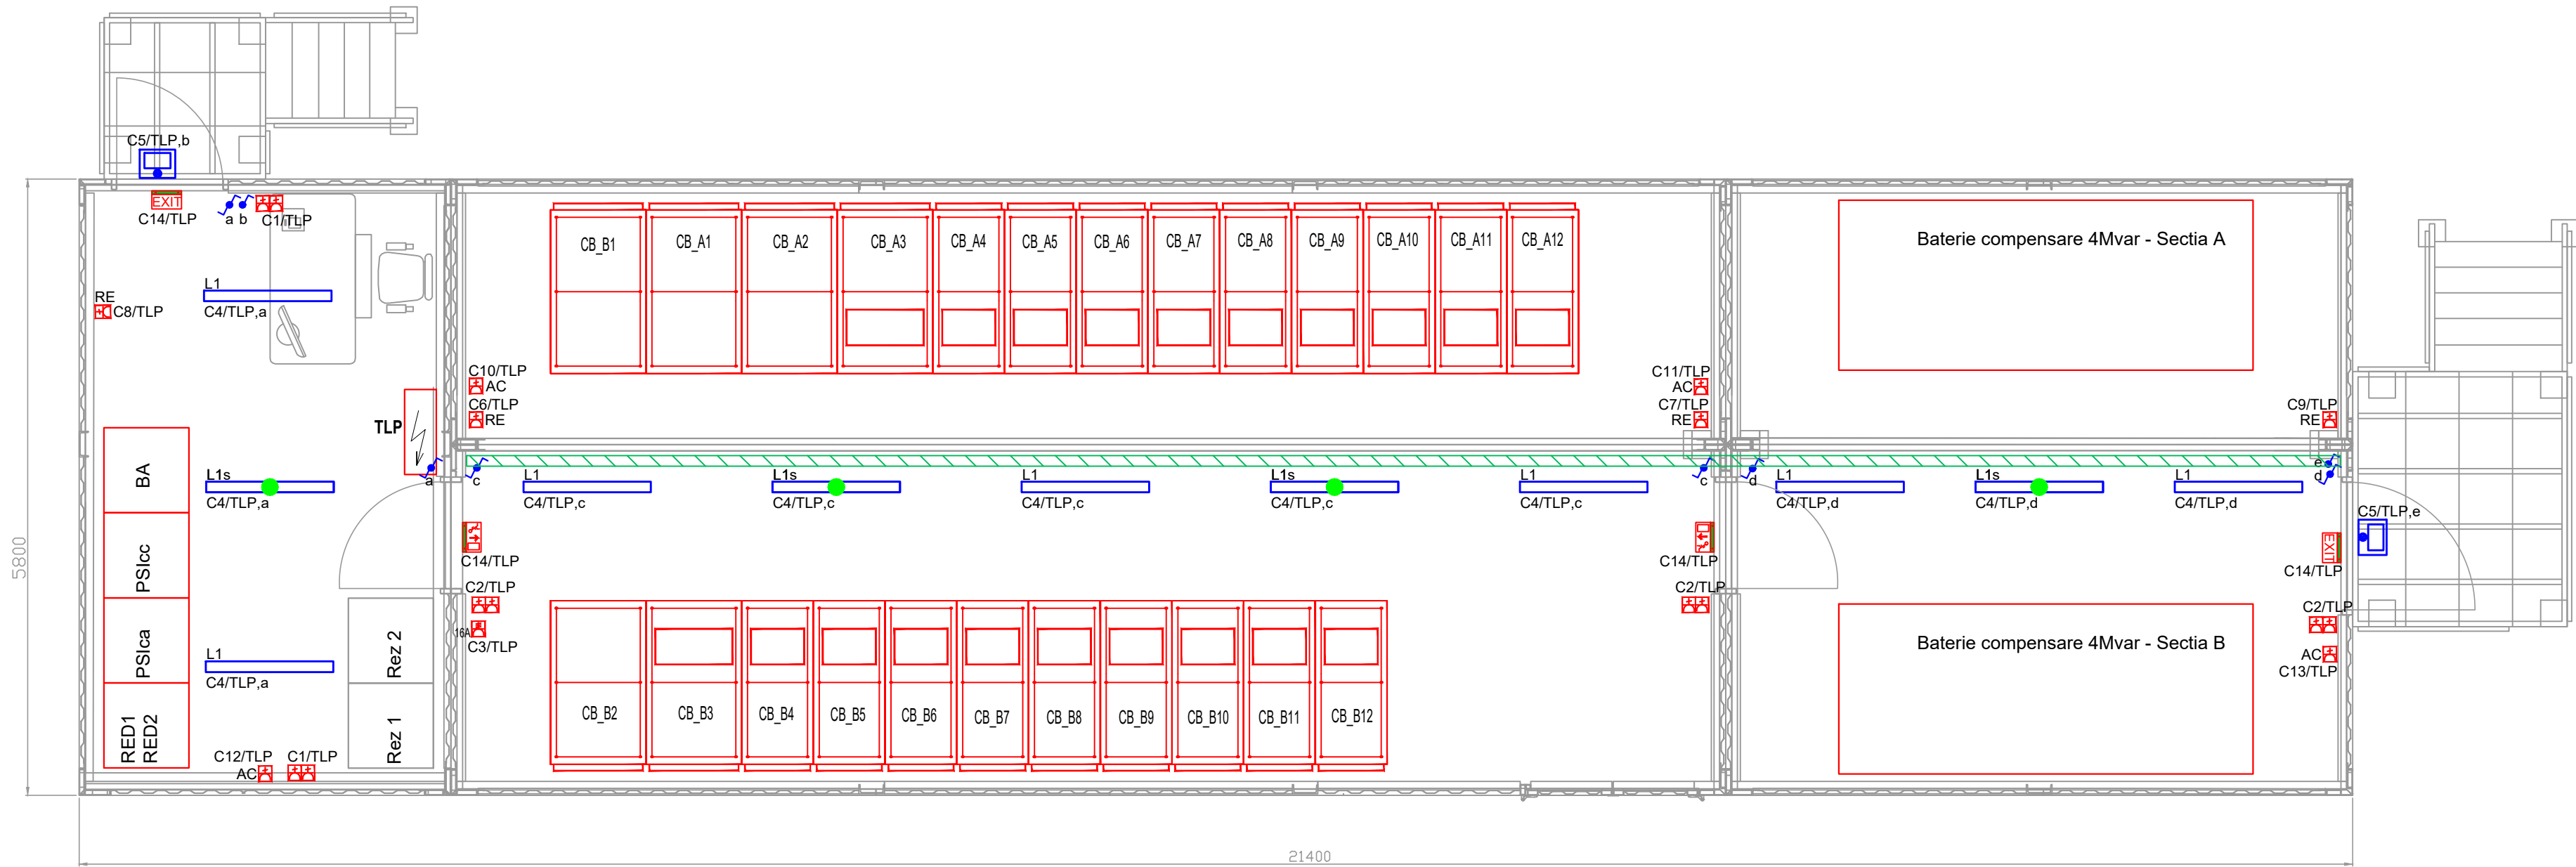

LEGENDA:

CB - Celula de medie tensiune
PSica - Panou electric servicii interne curent alternativ
PSicc - Panou electric servicii interne curent continuu
RED1, RED2 - Redresor 400Vca/220Vcc, 40A
BA - Baterie de acumuloare 220Vcc, 100Ah
TLP - Tablou electric de iluminat si forta

- L1

Corp iluminat LED 38W, 4200lm, 4000K, IP44 - montat aparent
- L1s

Corp iluminat LED 38W, 4200lm, 4000K, IP44, echipat cu kit emergenta autonomie 3h - montat aparent
- Corp iluminat tip proiector LED 50W, 5000lm, 4000K, IP65, echipat cu senzor de lumina - montat aparent
- EXIT

Corp de iluminat de securitate pentru marcare cai de evacuare, LED 5W, IP44, echipat cu kit emergenta autonomie 3h, nepermanent, montaj aparent
- Intrerupator simplu 10A/230V, montaj aparent, IP44
- Intrerupator cap-scara 10A/230V, montaj aparent, IP44
- Priza monofazica simpla 2P+PE 16A/230V, IP44, montaj aparent, Hm=1,5m
- RE

Radiator electric
- AC

Aer conditionat
- 16A

Priza trifazica 3P+N+PE 16A/400V, IP44, montaj aparent, Hm=1,5m
- Jgheab metalic din tabla perforata OIZn 150x60mm , montat suspendat

VERIFICATOR/ EXPERT	NUME	SEMNATURA	CERINTA	REFERAT/ EXPERTIZA NR./ DATA	
TIAB S.C. TIAB S.A. Agentia TIAB IndustriePloiesti	Str. Marin Mehedințeanu, nr. 1 Ploiesti, Jud. Prahova Tel/Fax: +40 244 570320 +40 244 570066 E-mail: office-industrie@tiabsa.ro Website: www.tiab.ro		BENEFICIAR: S.C. AMBRO S.A. Calea Unirii nr. 24, 720019, Suceava - Romania		PROIECT NR.: PT.1972-34-E
SPECIFICATIE	NUME	SEMNATURA	SCARA:	TITLU PROIECT: MODERNIZARE STATIE ELECTRICA DE CONEXIUNI 6kV	FAZA: CAIET DE SARCINI REVIZIA: 0
SEF PROIECT	ing. Stefan D.		%		
PROIECTAT	ing. Dirvaru G.		DATA:		
DESENAT	ing. Dirvaru G.		01.2020		
				TITLU PLANSA: Statie de conexiuni 6kV - Amplasare echipamente electrice, instalatii electrice de iluminat si forta	PLANSA NR.: PT.1972-34-E3.02