


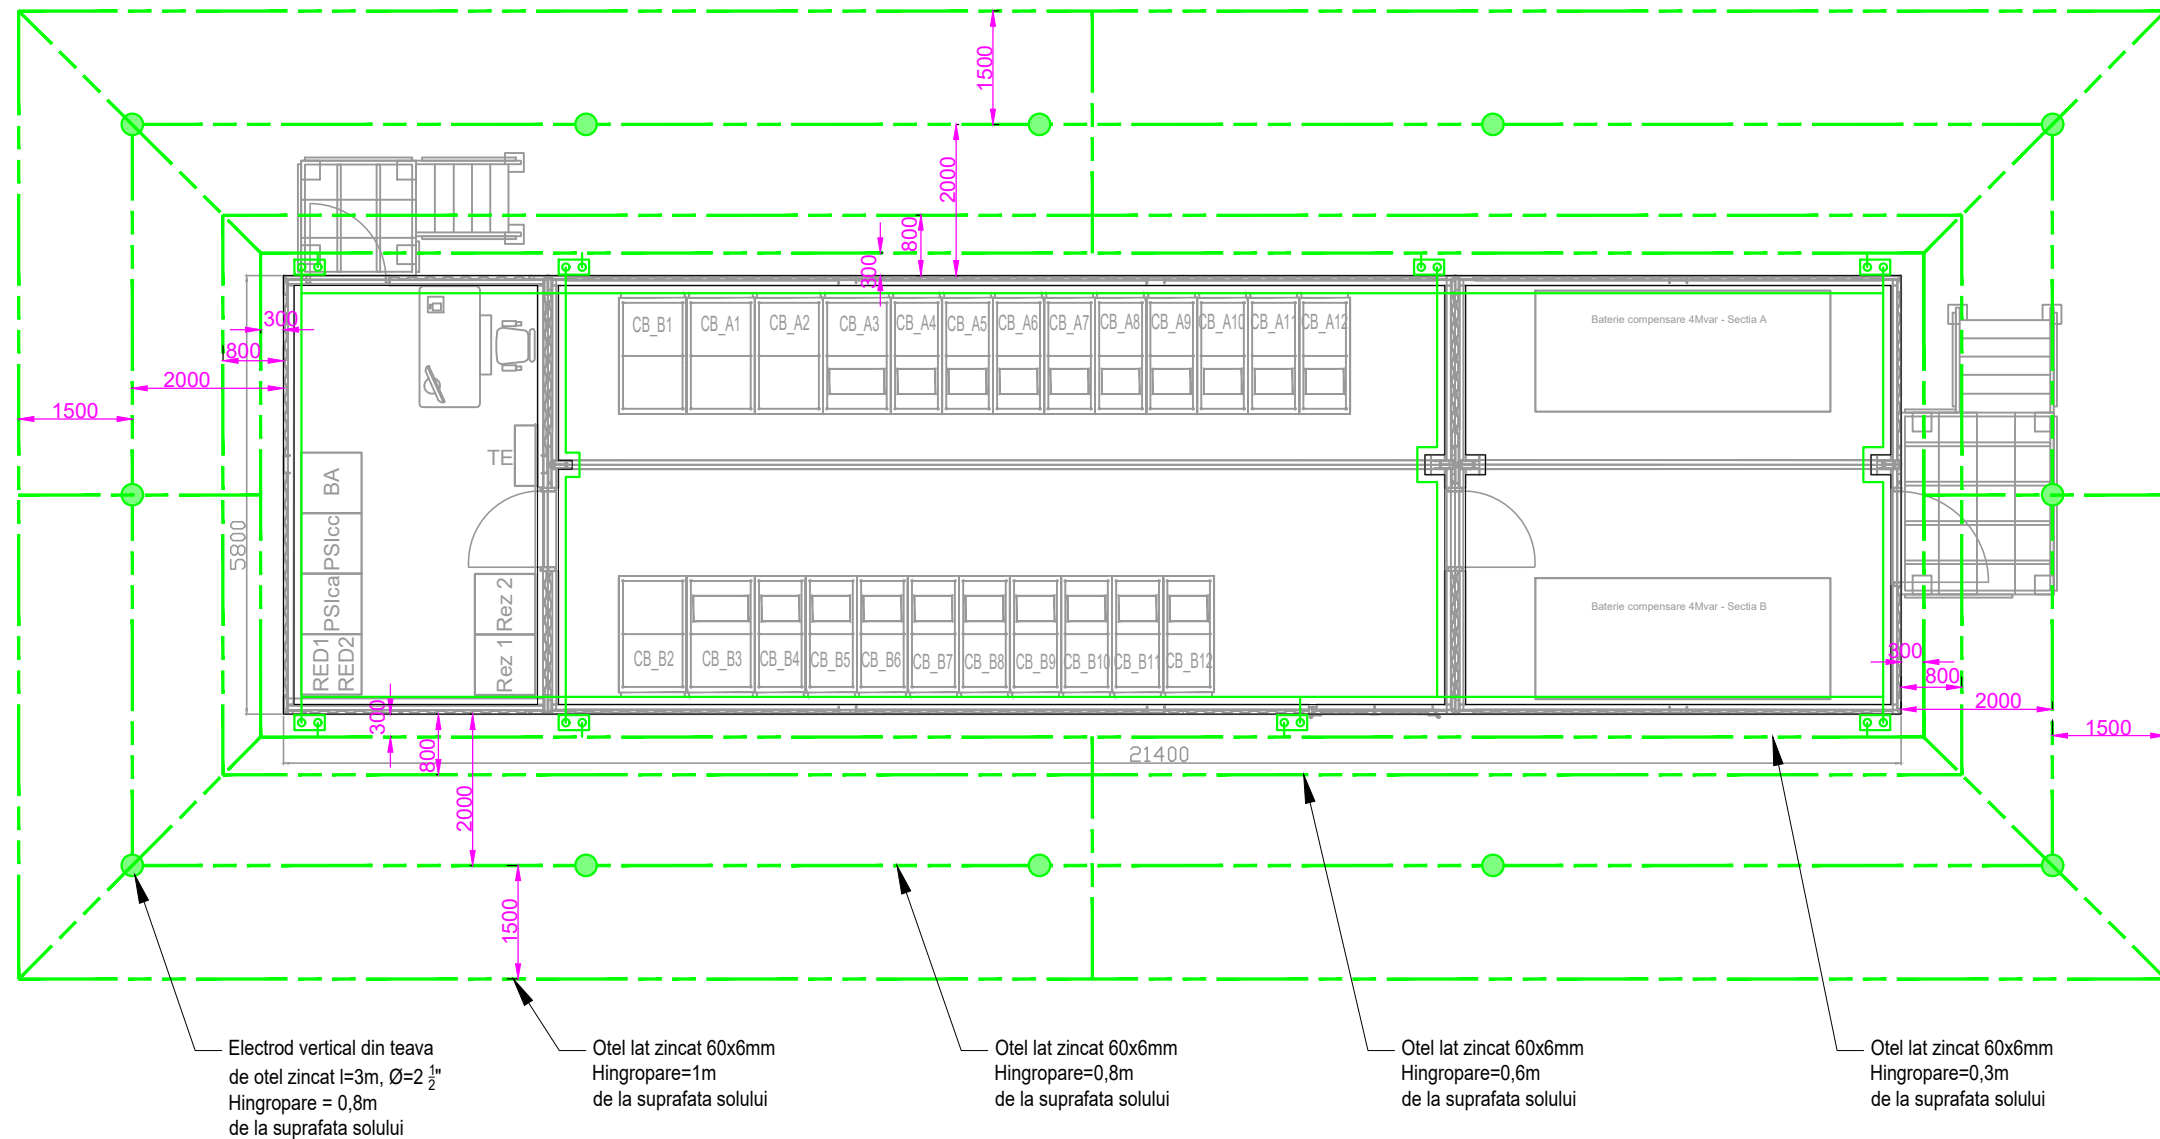

LEGENDA:

- Electrode vertical din teava de otel zincat l=3m, Ø=2 1/2"
- Plăteană OI-Zn 60x6mm - montată îngropat
- Plăteană OI-Zn 50x5mm - montată aparent la h=0,4m
- Piesă de separație

NOTA:

Rezistența de dispersie a prizei de pământ va fi de valoare mai mică decât 1 ohm, în caz contrar prizele se îmbunătățesc prin:

- adăugarea pământului vegetal în împrejurul conductoarelor
- adăugarea țărșilor la țărșii deja existenți
- aplicarea unui tratament pentru diminuarea impedanței solului

VERIFICATOR/ EXPERT	NUME	SEMNATURA	CERINTA	REFERAT/ EXPERTIZA NR./ DATA		
		S.C. TIAB S.A. Agentia TIAB Industrie Ploiesti		Str. Marin Mehedințeanu, nr. 1 Ploiesti, jud. Prahova Tel/Fax: +40 244 570320 +40 244 570066 E-mail: office-industrie@tiabsa.ro Website: www.tiab.ro	BENEFICIAR: S.C. AMBRO S.A. Calea Unirii nr. 24, 720019, Suceava - Romania	PROIECT NR.: PT.1972-34-E
SPECIFICATIE	NUME	SEMNATURA	SCARA: %	TITLU PROIECT: MODERNIZARE STATIE ELECTRICA DE CONEXIUNI 6kV		FAZA: CAIET DE SARCINI
SEF PROIECT	ing. Stefan D.					REVIZIA: 0
PROIECTAT	ing. Dirvaru G.		DATA: 01.2020	TITLU PLANSA: INSTALATIE DE LEGARE LA PAMANT STATIE DE CONEXIUNI 6kV		PLANSA NR.: PT.1972-34-E3.03
DESENAT	ing. Dirvaru G.					