Panou servicii interne curent continuu PSIcc

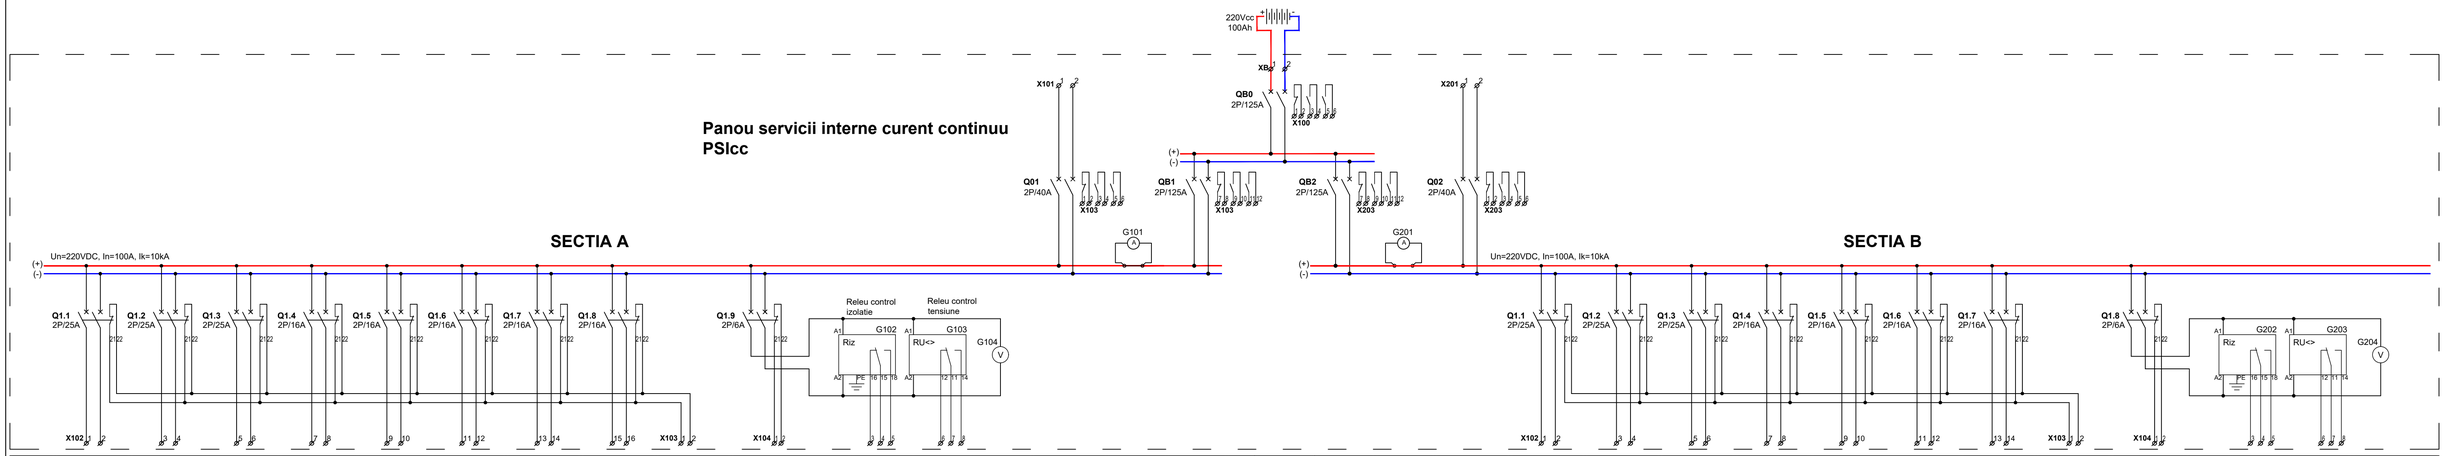

Denumire circuit	C1.1	C1.2	C1.3	C1.4	C1.5	C1.6	C1.7	C1.8							C01			Pi (kW)				C02	C2.1	C2.2	C2.3	C2.4	C2.6	C2.7	C2.8						Pi (kW)
SECTIA B Destinatie	Bucla comanda ±QBC1	Bucla comanda ±QBC2	Bucla semnalizare ±QBS	Bucla semnalizare ±BSC	Invertor 2kW 220Vcc/230Vca	Rezerva	Rezerva	Rezerva	Semnalizare intreruptor declansat sectia sectia A			Releu control izolatie	Releu control tensiune	Masura tensiune	SOSIRE DE LA REDRESOR 1 220Vcc/40A	Masura curent			Baterie acumulatoare 220Vcc 100Ah		Masura curent	SOSIRE DE LA REDRESOR 2 220Vcc/40A	Bucla comanda ±QBC1	Bucla comanda ±QBC2	Bucla semnalizare ±QBS	Bucla semnalizare ±BSC	Rezerva	Rezerva	Rezerva	Semnalizare intreruptor declansat sectia sectia B			Releu control izolatie	Releu control tensiune	Masura tensiune	
Cablu [mmp]	CSYEY-F 3x4	CSYEY-F 3x4	CSYEY-F 3x4	CSYEY-F 3x4	CSYEY-F 3x2,5							CSYEY-F 3x2,5	CSYEY-F 3x2,5		CYY-F 2x25							CYY-F 2x25	CSYEY-F 3x4	CSYEY-F 3x4	CSYEY-F 3x4	CSYEY-F 3x4									
Pi [kW]	3	3	0.5	0.5	2													9.0					3	3	0.5	0.5									7.0

VERIFICATOR/ EXPERT	NUME	SEMNATURA	CERINTA	REFERAT/ EXPERTIZA NR./ DATA
S.C. TIAB S.A. Agentia TIAB IndustriePloiesti	Str. Marin Mehedinteanu, nr. 1 Ploiesti, jud. Prahova Tel/Fax: +40 244 570320 +40 244 570066 E-mail: office-industrie@tiabsa.ro Website: www.tiab.ro		BENEFICIAR: S.C. AMBRO S.A. Calea Unirii nr. 24, 720019, Suceava - Romania	PROIECT NR.: PT.1972-34-E
SPECIFICATIE	NUME	SEMNATURA	SCARA: %	TITLU PROIECT: MODERNIZARE STATIE ELECTRICA DE CONEXIUNI 6kV
SEF PROIECT	ing. Stefan D.			FAZA: CAIET DE SARCINI
PROIECTAT	ing. Dirvaru G.		DATA: 01.2020	REVIZIA: 0
DESENAT	ing. Dirvaru G.			TITLU PLANSA: Schema electrica monofilara panou servicii interne curent continuu **PSIcc**
				PLANSA NR.: PT.1972-34-E6.03