


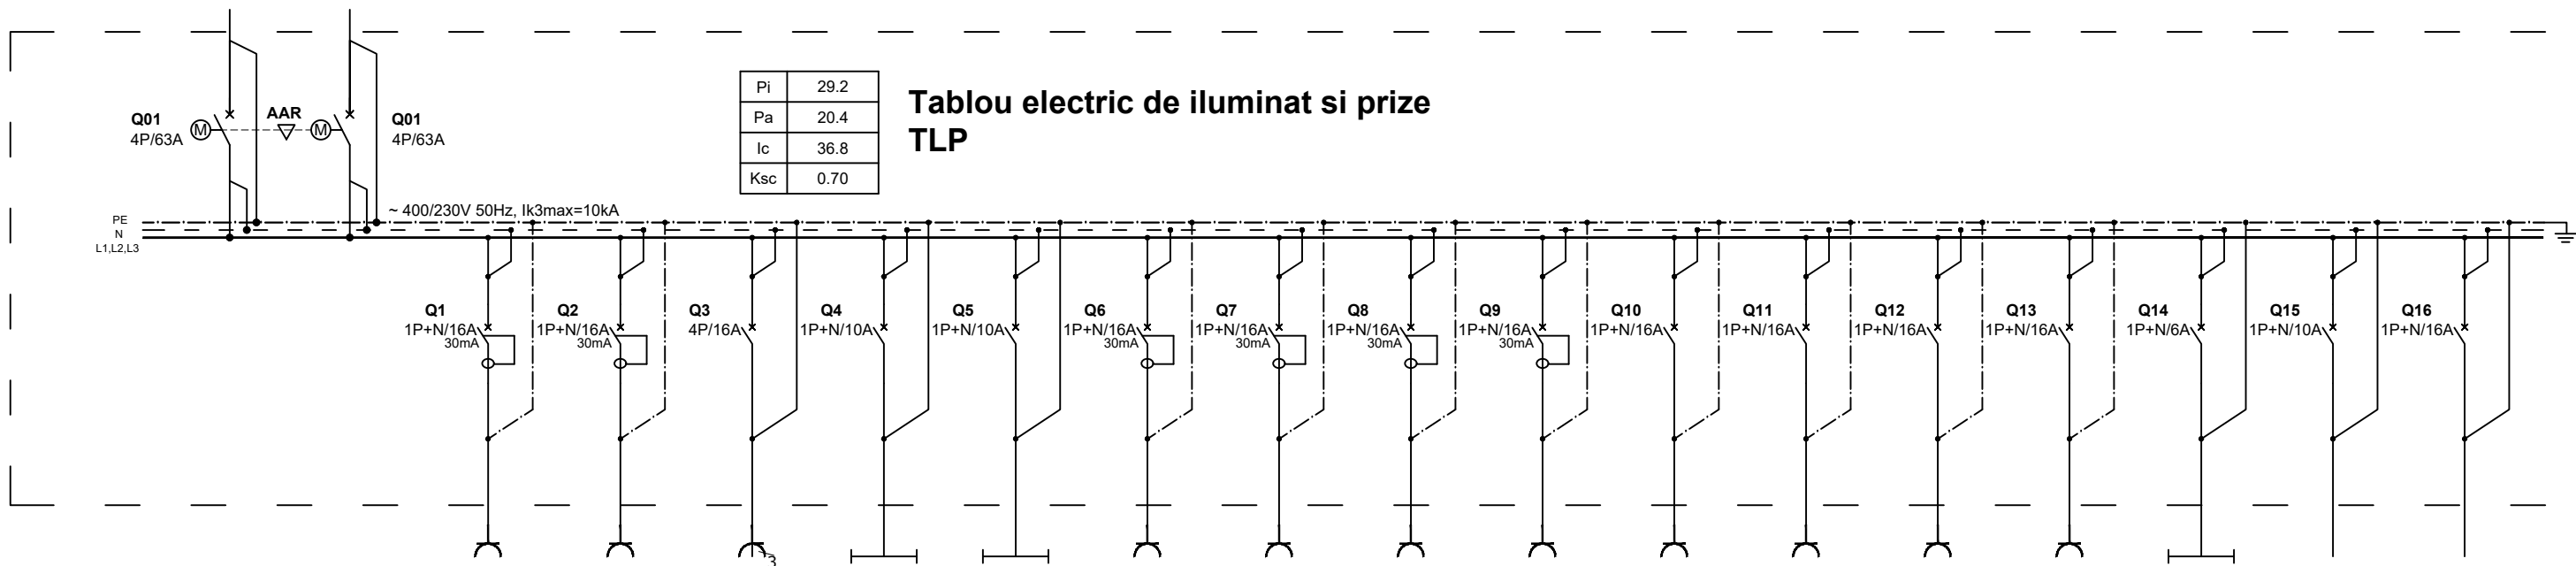

Denumire circuit		C01	C02	C1	C2	C3	C4	C5	C6	C7	C8	C9	C10	C11	C12	C13	C14	C15	C16	Pi (kW)	
Destinatie		SOSIRE 1 de la PS1ca	SOSIRE 2 de la PS1ca	Circuit prize statie electrica	Circuit prize statie electrica	Priza trifazica 16A statie electrica	Iluminat interior statie electrica	Iluminat exterior statie electrica	Radiator electric camera conexiuni 6kV	Radiator electric camera conexiuni 6kV	Radiator electric camera comanda	Radiator electric camera baterii compensare	Aer conditionat camera conexiuni 6kV	Aer conditionat camera conexiuni 6kV	Aer conditionat camera comanda	Aer conditionat camera baterii compensare	Iluminat de siguranta	Rezerva	Rezerva		
Cablul [mmp]		CYY-F 5x16	CYY-F 5x16	CYY-F 3x2,5	CYY-F 3x2,5	CYY-F 5x2,5	CYY-F 4x1,5	CYY-F 3x1,5	CYY-F 3x2,5	CYY-F 3x2,5	CYY-F 3x2,5	CYY-F 3x2,5	CYY-F 3x2,5	CYY-F 3x2,5	CYY-F 3x2,5	CYY-F 3x2,5	CYY-F 3x1,5				
Pi [kW]	L1			2				0.1			2			2			0.1	1		7.2	29.2
	L2				2				2			2			2					8.0	
	L3						1			2			2			2			2	9.0	
	L1, L2, L3					5														5.0	

VERIFICATOR/ EXPERT	NUME	SEMNATURA	CERINTA	REFERAT/ EXPERTIZA NR./ DATA	
	S.C. TIAB S.A. Agentia TIAB IndustriePloiesti		Str. Marin Mehedințeanu, nr. 1 Ploiesti, jud. Prahova Tel/Fax: +40 244 570320 +40 244 570066 E-mail: office-industrie@tiabsa.ro Website: www.tiab.ro		BENEFICIAR:
					S.C. AMBRO S.A.
					Calea Unirii nr. 24, 720019, Suceava - Romania
					PROIECT NR.: PT.1972-34-E
SPECIFICATIE	NUME	SEMNATURA	SCARA:	TITLU PROIECT:	FAZA:
			%	MODERNIZARE STATIE ELECTRICA DE CONEXIUNI 6kV	CAIET DE SARCINI
SEF PROIECT	ing. Stefan D.				REVIZIA: 0
PROIECTAT	ing. Dirvaru G.		DATA:	TITLU PLANSA:	PLANSĂ NR.:
DESENAT	ing. Dirvaru G.		01.2020	Schema electrica monofilara tablou electric de iluminat si prize TLP	PT.1972-34-E6.04