


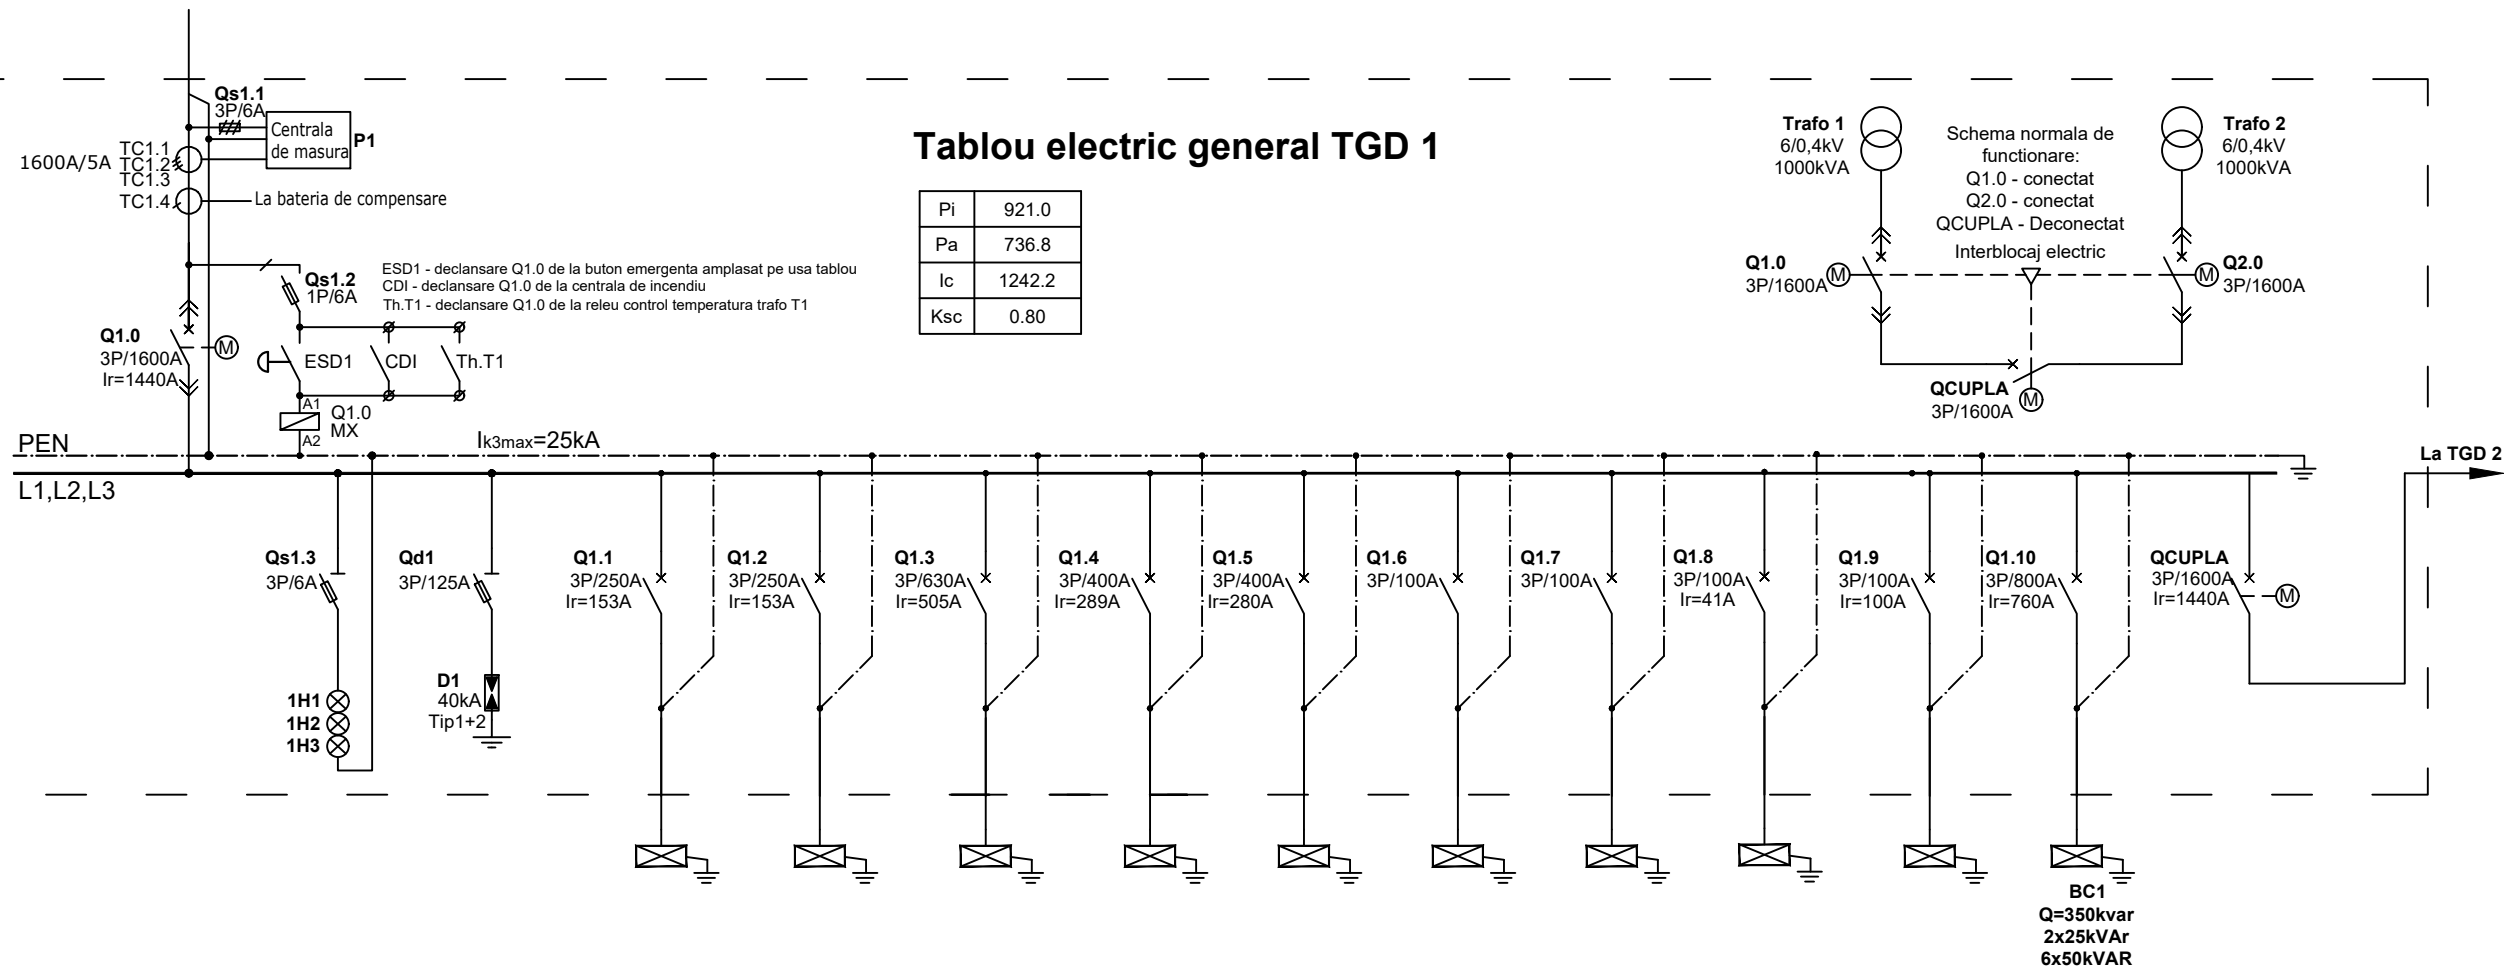

Denumire circuit	C0	Cs	Cd	C1	C2	C3	C4	C5	C6	C7	C8	C9	C10	CUPLA		Pi (kW)
Destinatie	SOSIRE de la trafo 1 6/0,4kV 1000kVA	Semnalizare prezenta tensiune	Descarcator supratensiune	Alimentare 1 decantori	Alimentare 2 decantori2	Alimentare 5 RM8/RM9	LOOS alimentare TGD1	Alimentare 1 statie 0,4kV treapta 2	Rezerva	Rezerva	Alimentare 42 pacura	PSIca - alimentare 1	Baterie compensare automata 350kvar	Cupla cu tablou electric TEG2		
Cablu [mmp]	(4x3+2) RV-K 1x240			CYY-F 3x95+50	CYY-F 3x95+50	2 x CYY-F 3x185+95	2 x CYY-F 3x70+35	2 x CYY-F 3x150+70			CYY-F 5x10	CYY-F 3x35+16	4 x 2 x C2XY-F 1x240			
Pi [kW]	L1															###
	L2															###
	L3															###
	L1, L2, L3			85	85	280	160	150	45	45	23	48				921.0

NOTE:

- tabloul electric va fi de tip TTA, forma de separare 2b, dulapuri metalice, grad de protectie IP30
- dulapurile vor fi prevazute cu soclu h=200mm
- aparatura se va inscripiona cu etichete gravate.
- cablurile vor fi amplasate in partea inferioara a dulapului metalic

VERIFICATOR/ EXPERT	NUME	SEMNATURA	CERINTA	REFERAT/ EXPERTIZA NR./ DATA		
	S.C. TIAB S.A. Agentia TIAB IndustriePloiesti		Str. Marin Mehedințeanu, nr. 1 Ploiesti, jud. Prahova Tel/Fax: +40 244 570320 +40 244 570066 E-mail: office-industrie@tiabsa.ro Website: www.tiab.ro	BENEFICIAR: S.C. AMBRO S.A. Calea Unirii nr. 24, 720019, Suceava - Romania		PROIECT NR.: PT.1972-34-E
	SPECIFICATIE	NUME	SEMNATURA	SCARA:	TITLU PROIECT: MODERNIZARE STATIE ELECTRICA DE CONEXIUNI 6kV	FAZA: CAIET DE SARCINI
	SEF PROIECT	ing. Stefan D.		%		REVIZIA: 0
	PROIECTAT	ing. Dirvaru G.		DATA:		PLANSĂ NR.: PT.1972-34-E6.05
	DESENAT	ing. Dirvaru G.		01.2020		Fila 1 din 2