

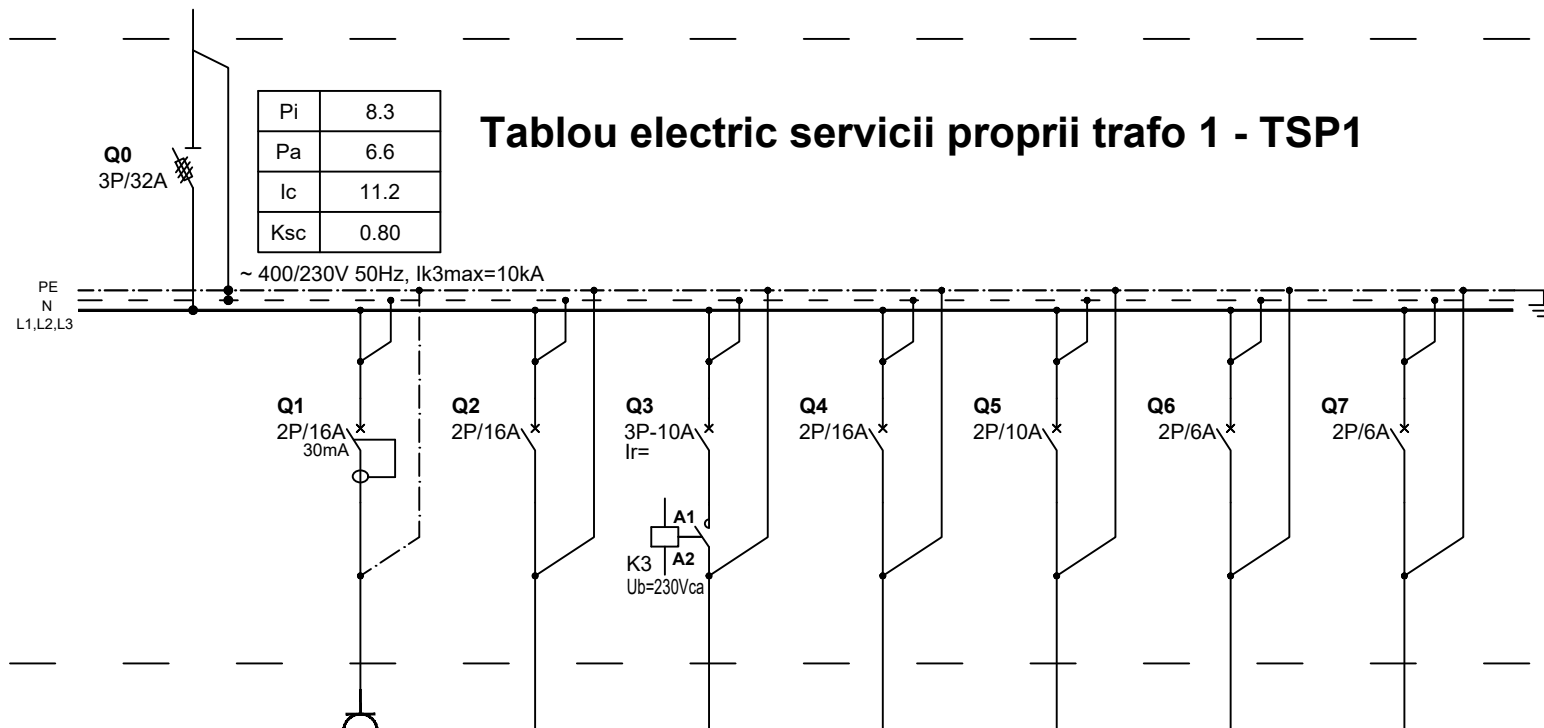


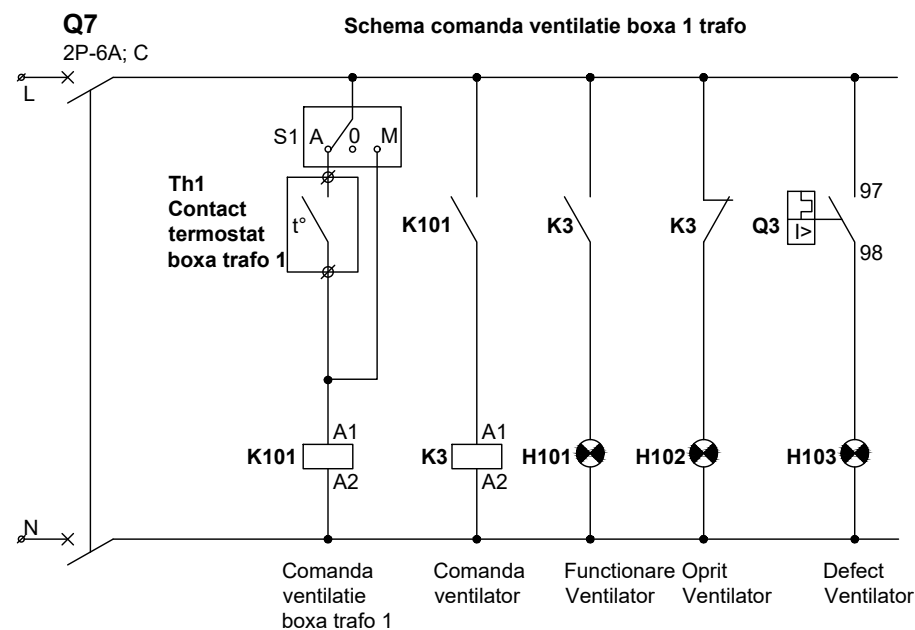

Denumire circuit	C01	C1	C2	C3	C4	C5	C6	C7	Pi (kW)	
Destinatie	SOSIRE de la TGD 1 - inainte de intreruptorul general	Priza in interior tablou	Rezistente anticondens celule MT trafo 1	Ventilator boxa trafo 1	Rezerva	Rezerva	Schema de comanda protectie trafo1	Schema de comanda ventilatie		
Cablu [mmp]	CYY-F 4x10		CYY-F 3x2,5	CYY-F 4x1,5	CYY-F 3x1,5	CYY-F 3x1,5				
Pi [kW]	L1		2			1			3.0	8.3
	L2			2			0.1	0.1	2.2	
	L3				2				2.0	
	L1, L2, L3			1.1					1.1	

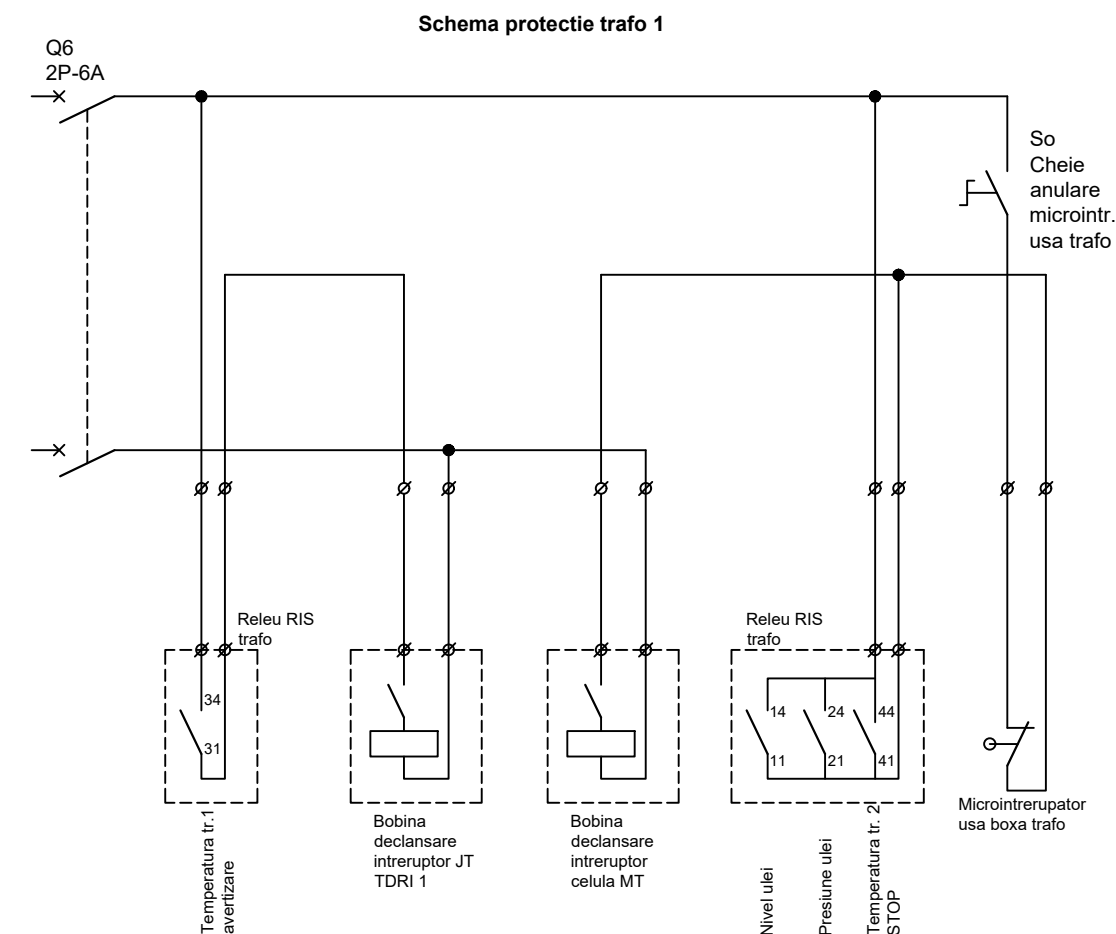

VERIFICATOR/ EXPERT	NUME	SEM NATURA	CERINTA	REFERAT/ EXPERTIZA NR./ DATA	
S.C. TIAB S.A. Agentia TIAB Industrie Ploiesti Str. Marin Mehedinteanu, nr. 1 Ploiesti, jud. Prahova Tel/Fax: +40 244 570320 +40 244 570066 E-mail: office-industrie@tiabsa.ro Website: www.tiab.ro				BENEFICIAR:	PROIECT NR.:
				S.C. AMBRO S.A. Calea Unirii nr. 24, 720019, Suceava - Romania	PT.1972-34-E
	SPECIFICATIE	NUME	SEM NATURA	SCARA:	FAZA:
	SEF PROIECT	ing. Stefan D.		%	CAIET DE SARCINI
PROIECTAT	ing. Dirvaru G.		DATA:	TITLU PROIECT:	REVIZIA:
DESENAT	ing. Dirvaru G.		01.2020	MODERNIZARE STATIE ELECTRICA DE CONEXIUNI 6kV	0
				TITLU PLANSA:	PLANSA NR.:
				Schema electrica monofilara tablou electric servicii proprii trafo 1	PT.1972-34-E6.06