


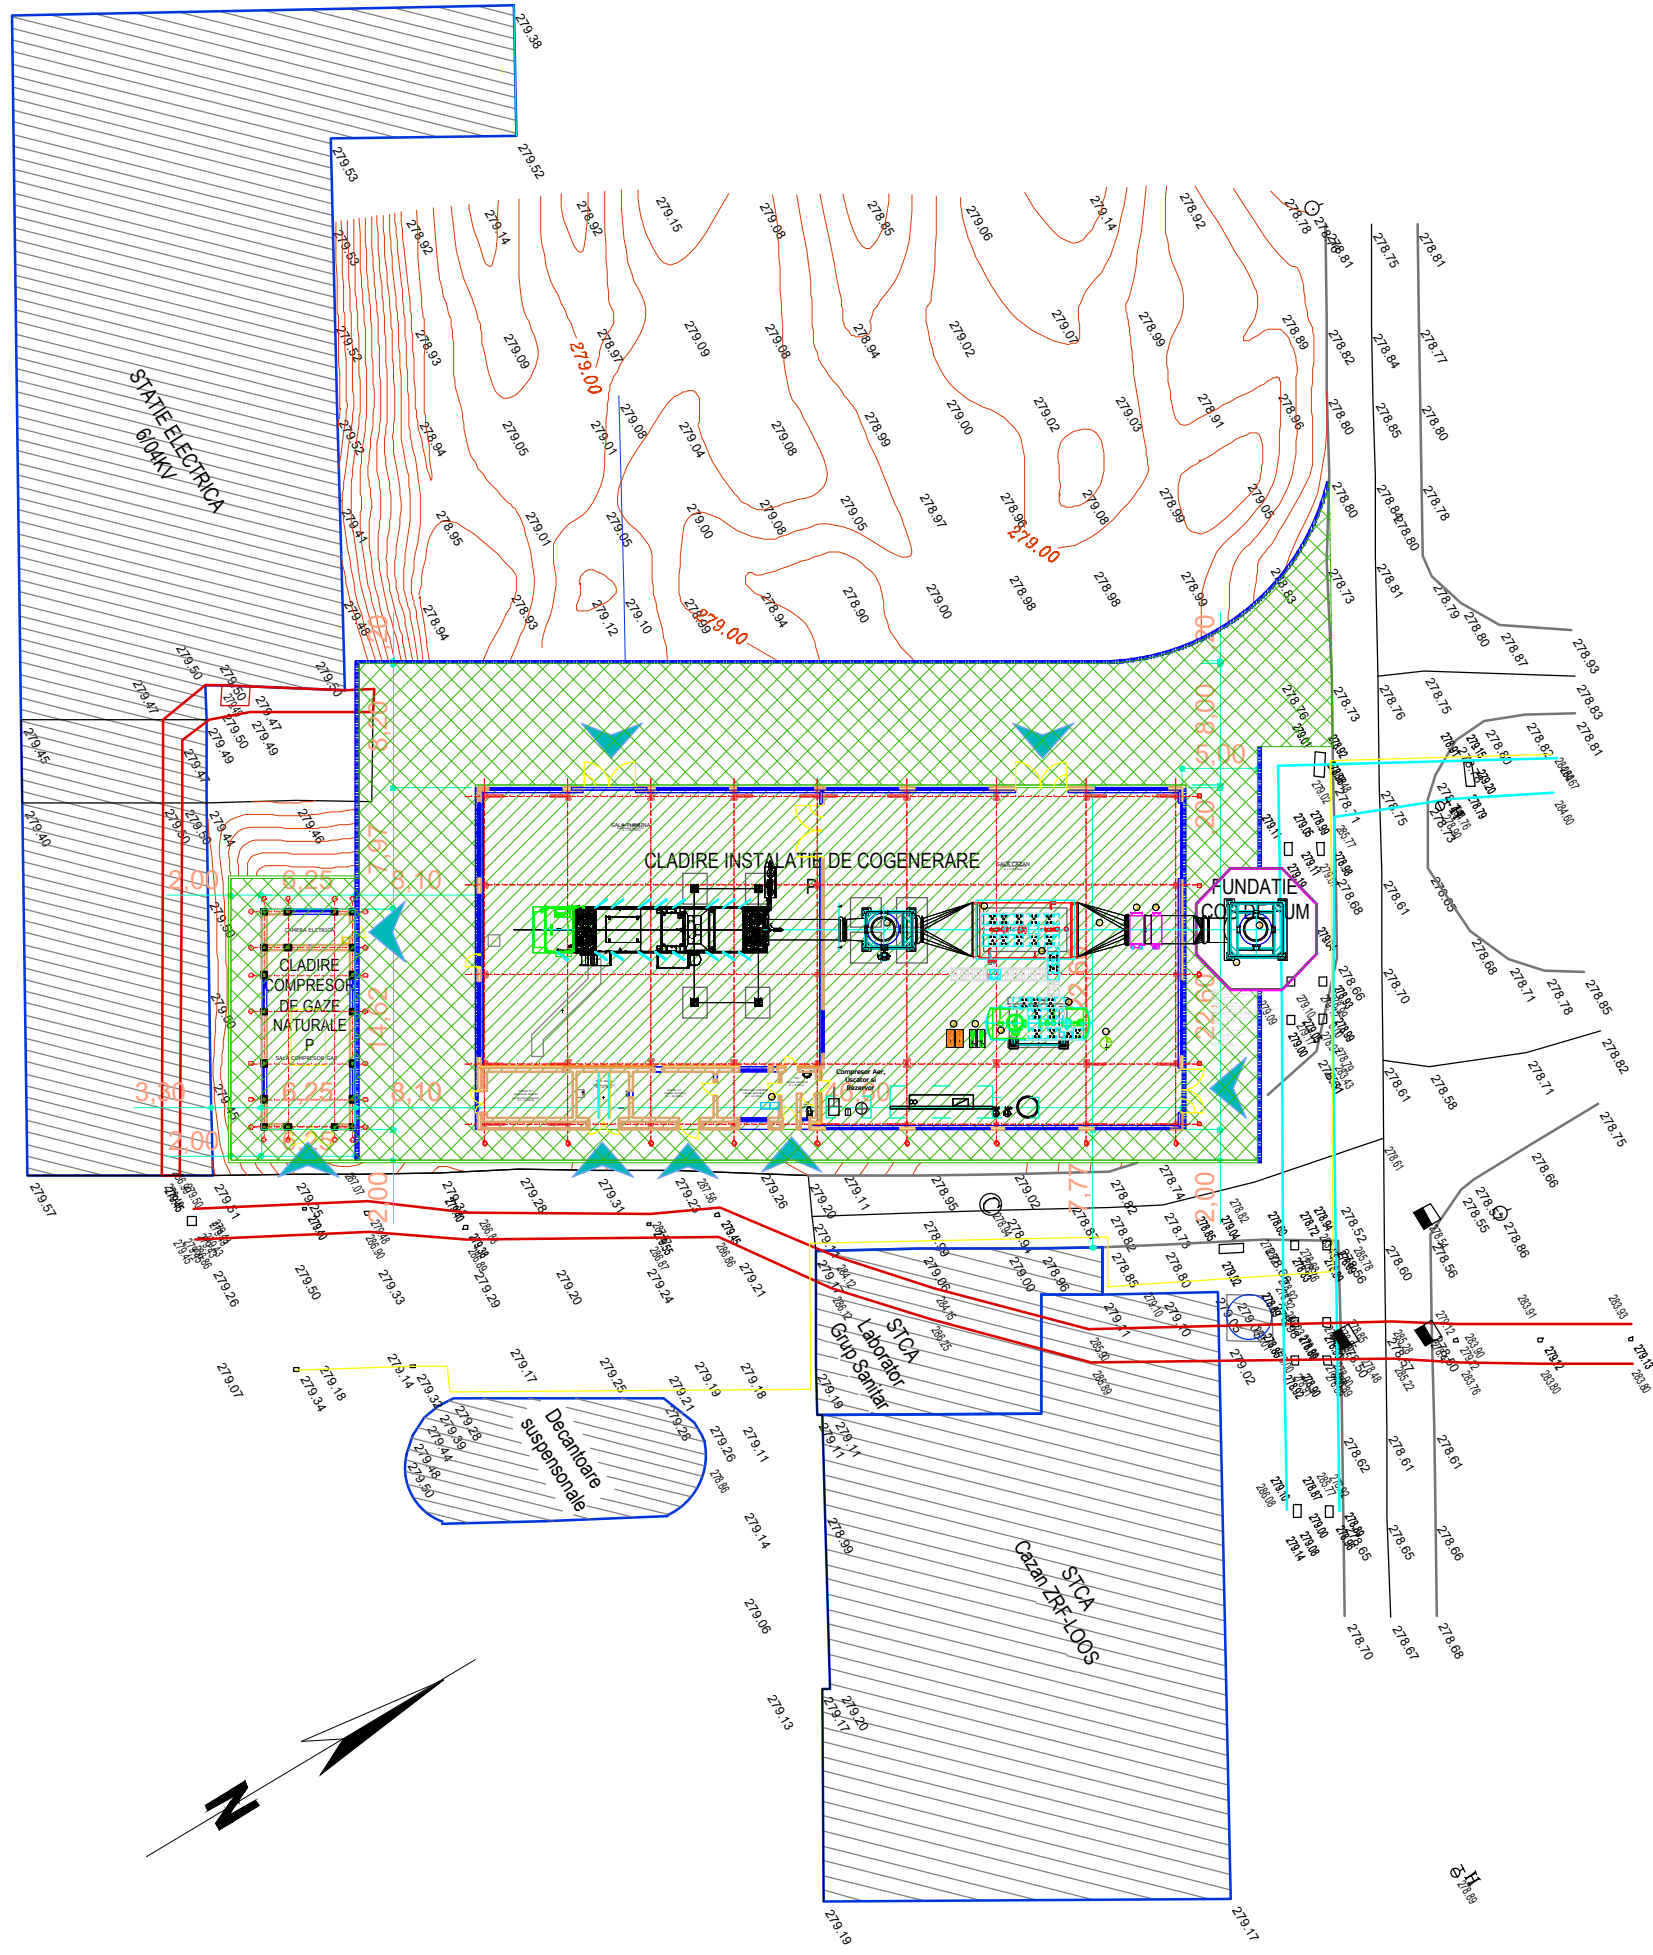

INDICATORI TEHNICI:

S teren = 8414,00 mp

Clasa de importanță : III
Categorie de importanță: C (normala)
P.O.T. = 13,60%
C.U.T. = 0,13

CLADIRE INSTALATIE DE COGENERARE :

Regim de înălțime : P
Înălțimea construcției : 15,00 m
Înălțimea la coama : 13,45 m
Aria utilă totală : Au = 982,50 mp
Aria construită : Ac = 1053,15 mp
Aria desfasurată construită : Adc= 1053,15 mp
Volumul : V =10421,37 mc

CLADIRE COMPRESORDE GAZE NATURALE:

Regim de înălțime : P
Înălțimea construcției : 5,35 m
Înălțimea la coama : 5,35 m
Aria utilă totală : Au = 74,25mp
Aria construită : Ac = 91,40 mp
Aria desfasurată construită : Adc= 91,40 mp
Volumul : V = 371,25 mc

LEGENDA

- Construcții existente
- Construcții propuse
- Platforma betonată și trotuare
- Rigola carosabilă
- Borduri
- Acces clădire

Verificator/ Expert	Nume	Semnatura	Cerinta	REFERAT/EXPERTIZA NR./DATA	
Beneficiar: AMBRO S.A. Calea Unirii nr. 24 Suceava, tel. :0230 205 000 fax :0230 205 111 email:office@ambro.ro				Denumire Proiect:	Pr.nr. 397/219
Proiectant general: S.C. LOIAL IMPEX S.R.L.  J33/27/1993 C.F: R3176126 Str. Oborului, Nr.75A, Scheia Com. Scheia, jud. Suceava, cod 720182 Tel. 0230/526800;Fax: 0230/526900; Mobil: 0722/220645 E-mail: office@loial.ro				"Cresterea eficientei energetice operatiunale la S.C. AMBRO S.A. Suceava prin implementarea unei instalatii de cogenerare de inalta eficienta" Locatia: Suceava, Calea Unirii, Nr.24, Jud. Suceava	
Proiectant de specialitate arhitectura: S.C. MOLDPROIECT A.S.D. S.R.L.  J33/27/1993 C.F: R3176126 Str. Mihail Sadoveanu, Nr.9A, Oras Suceava, jud. Suceava, cod 720013 Tel./Fax 0330/803501;E-mail: moldproiect@yahoo.com				Proiect arhitectura	Faza: PT+DE
Specificatie	Nume	Sem.	Scara 1:500	Denumire Plansa: Plan de situatie	Plansa nr. A01
Sef proiect	Ing.C. Vieru				
Sef proiect arhitectura	Ing.arh. B. Adomnitei		Data: 08.2019		Rev0
Proiectat	Arh.M.Pilat				
Desenat	Arh.M.Pilat				