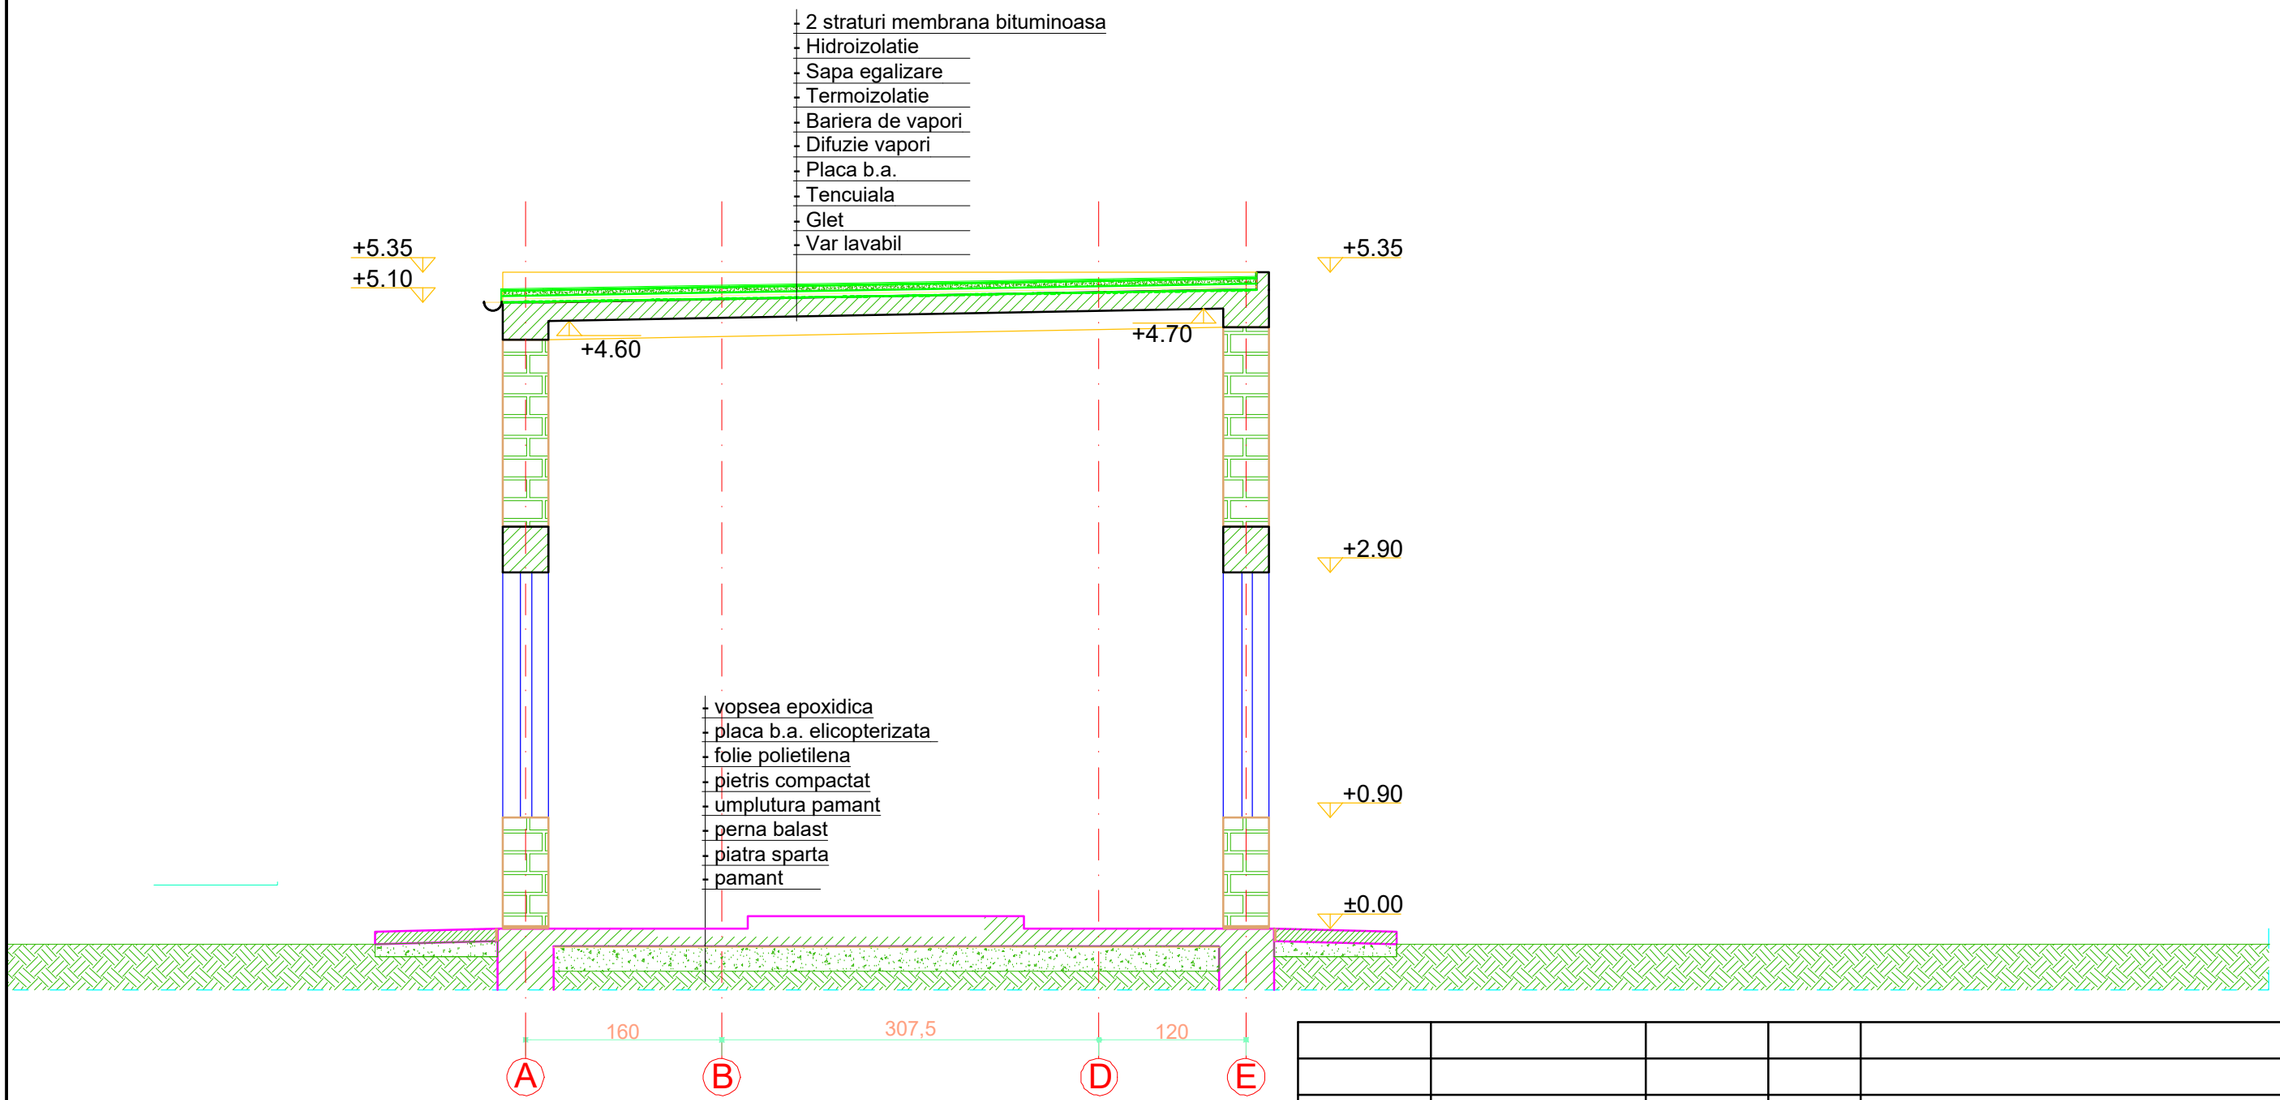

SECTIUNE TRANSVERSALA A-A

Verificator/ Expert	Nume	Semnatura	Cerinta	REFERAT/EXPERTIZA NR./DATA

Beneficiar: **AMBRO S.A.**
Calea Unirii nr. 24 Suceava, tel. :0230 205 000 fax :0230 205 111
email:office@ambro.ro

Proiectant general: **S.C. LOIAL IMPEX S.R.L.**
J33/27/1993 C.F: R3176126
Str. Oborului, Nr.75A, Scheia Com. Scheia, jud. Suceava, cod 720182
Tel. 0230/526800;Fax: 0230/526900;
Mobil: 0722/220645 E-mail: office@loial.ro

Proiectant de specialitate arhitectura: **S.C. MOLDPROIECT A.S.D. S.R.L.**
J33/27/1993 C.F: R3176126
Str. Mihail Sadoveanu, Nr.9A, Oras Suceava, jud. Suceava, cod 720013
Tel./Fax 0330/803501;E-mail: moldproiect@yahoo.com

Denumire Proiect:
"Cresterea eficienței energetice operaționale la SC AMBRO SA Suceava prin implementarea unei instalații de cogenerare de înalta eficiență"
Locatia: Suceava, Calea Unirii, Nr.24, Jud. Suceava

Pr.nr. 397/219

Proiect arhitectura

Faza: **PT+DE**

Specificatie	Nume	Sem.	Scara 1:50
Sef proiect	Ing.C. Vieru		
Sef proiect arhitectura	Ing.arh. B. Adomnitei		Data: 08.2019
Proiectat	Arh.M.Pilat		
Desenat	Arh.M.Pilat		

Denumire Plansa:
Sectiune transversala A-A
CLADIRE COMPRESOR DE GAZE NATURALE

Plansa nr. **A10**

Rev0