

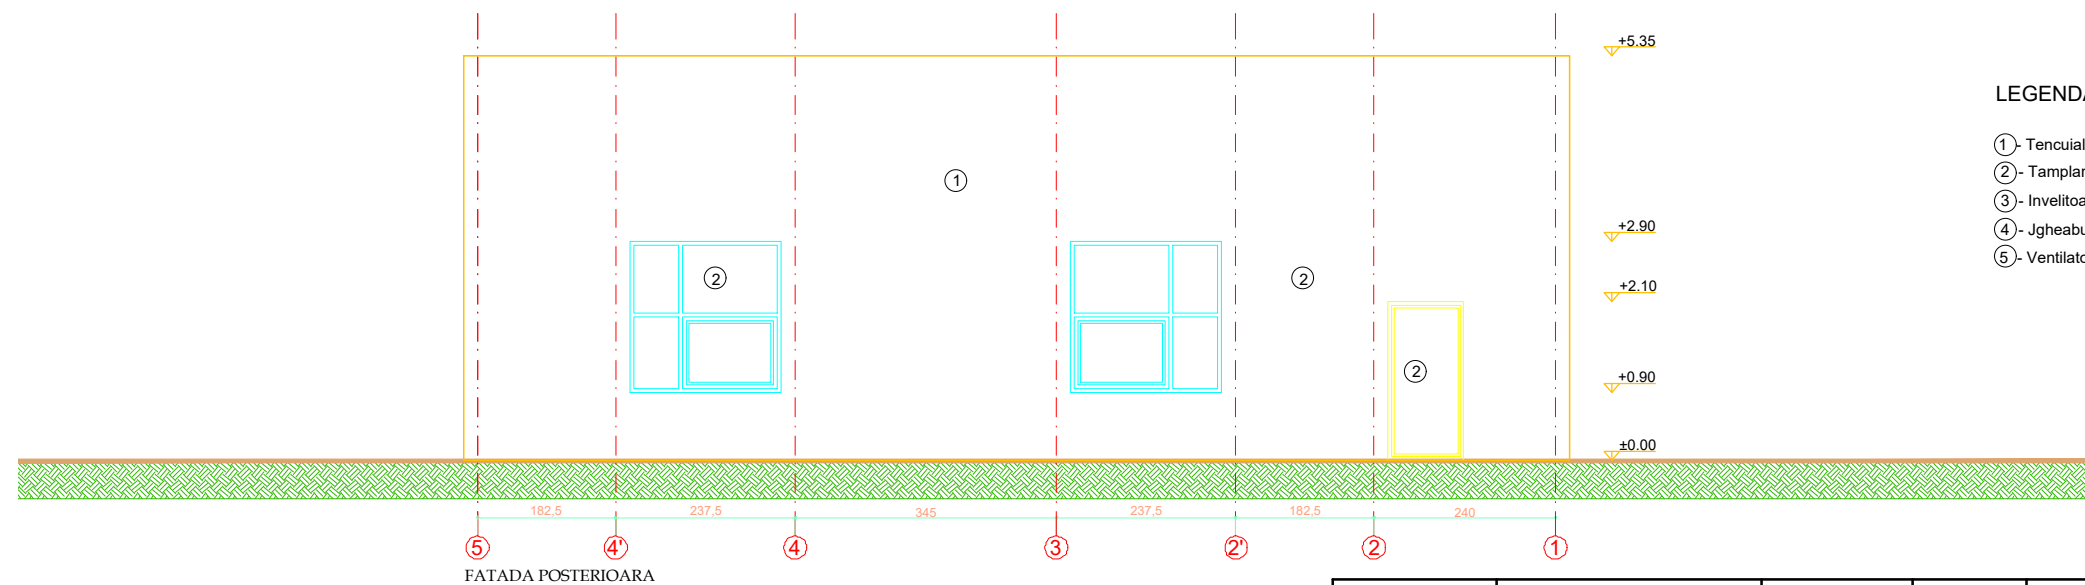


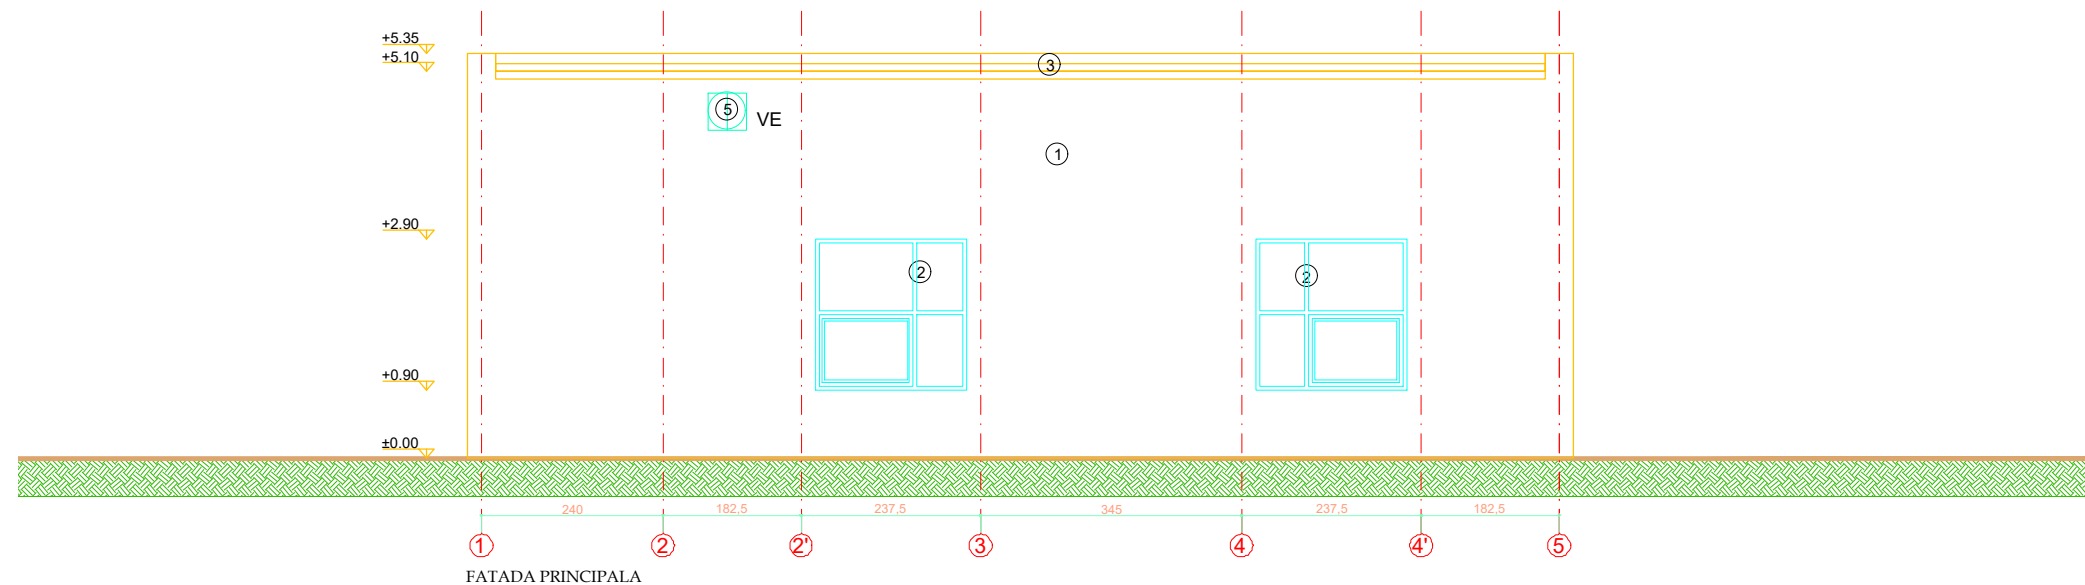

LEGENDA FINISAJE

- ① - Tencuiala decorativa
- ② - Tamplarie metalica industrială vopsita anticoroziv cu geam armat
- ③ - Invelitoare membrana bituminoasa
- ④ - Jgheaburi si burlane tabla vopsite anticoroziv
- ⑤ - Ventilator de fatada

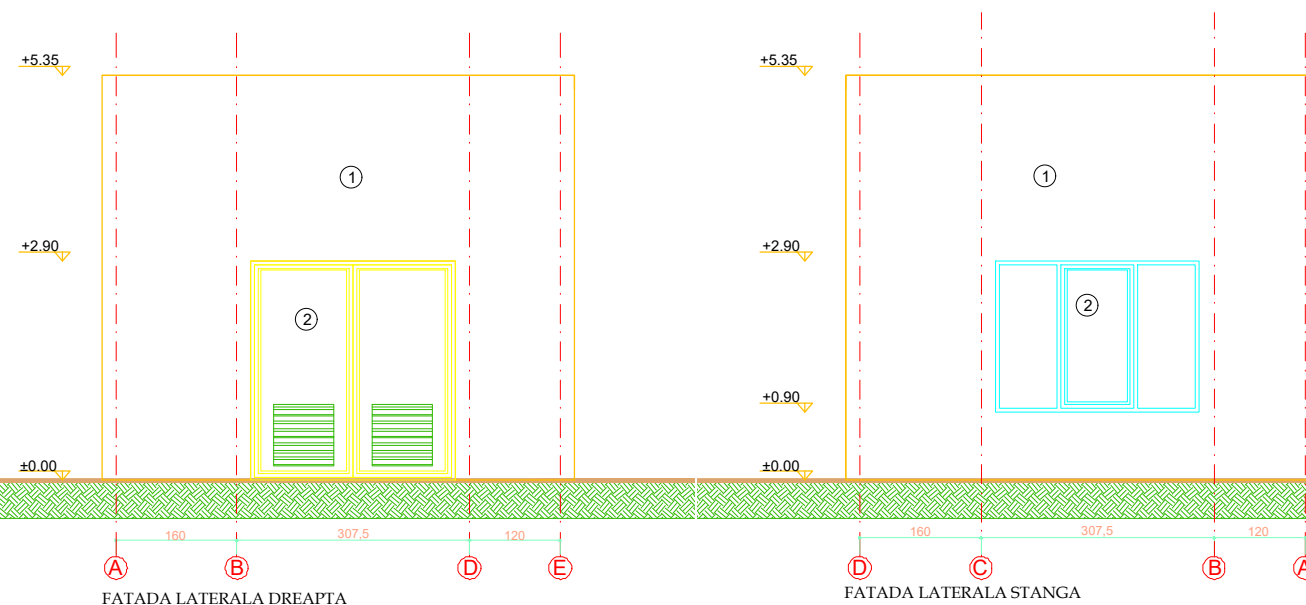

Verificator/ Expert	Nume	Semnatura	Cerinta	REFERAT/EXPERTIZA NR./DATA
Beneficiar: AMBRO S.A. Calea Unirii nr. 24 Suceava, tel.: 0230 205 000 fax :0230 205 111 email:office@ambro.ro				Denumire Proiect:
Proiectant general: S.C. LOIAL IMPEX S.R.L. J33/27/1993 C.F: R3176126 Str. Oborului, Nr.75A, Scheia Com. Scheia, jud. Suceava, cod 720182 Tel. 0230/526800;Fax: 0230/526900; Mobil: 0722/220645 E-mail: office@loial.ro				"Cresterea eficienței energetice operaționale la SC AMBRO SA Suceava prin implementarea unei instalații de cogenerare de înalta eficiență" Locatia: Suceava, Calea Unirii, Nr.24, Jud. Suceava
Proiectant de specialitate arhitectura: S.C. MOLDPROIECT A.S.D. S.R.L. J33/27/1993 C.F: R3176126 Str. Mihail Sadoveanu, Nr.9A, Oras Suceava, jud. Suceava, cod 720013 Tel./Fax 0330/803501;E-mail: moldproiect@yahoo.com				Proiect arhitectura
Specificatie	Nume	Sem.	Scara 1:100	Denumire Plansa:
Sef proiect	Ing.C. Vieru		Data: 08.2019	Fatade CLADIRE COMPRESOR DE GAZE NATURALE
Sef proiect arhitectura	Ing.arh. B. Adomnitei			
Proiectat	Arh.M.Pilat			
Desenat	Arh.M.Pilat			
				Pr.nr. 397/219
				Faza: PT+DE
				Plansa nr. A11
				Rev0