



TAMPLARIE METALICA INDUSTRIALA VOPSITA ANTICOROZIV CU GEAM ARMAT

- FERESTRE:

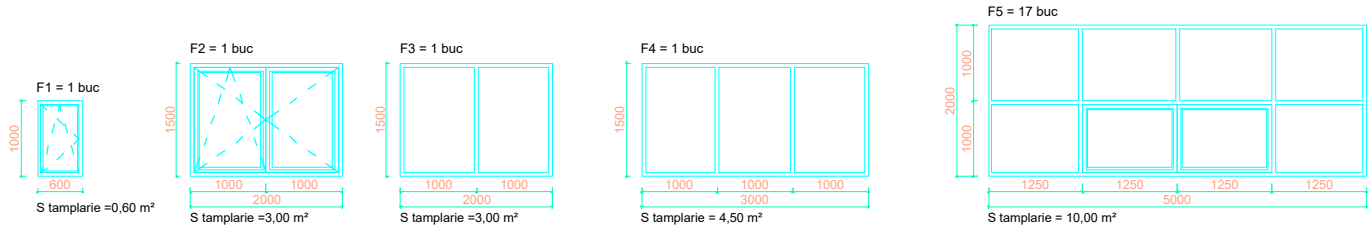

- USI:

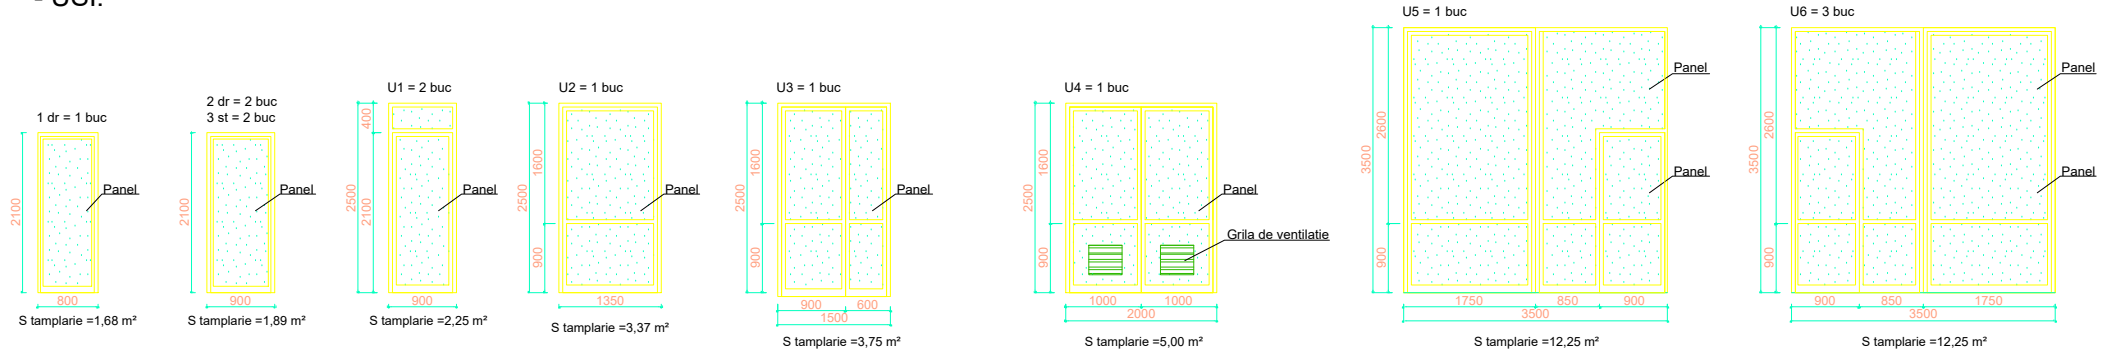

NOTA:
Marcile de tamplarie sunt privite din exteriorul cladirii.
Cotele reprezinta dimensiunile golurilor exprimate in mm..
Dimensiunile de executie se vor completa prin relevare de catre constructor.
Executia tamplariei va incepe numai dupa un prealabil relevau al golurilor.
Vederile tamplariei sunt desenate privind tamplaria dinspre sensul de deschidere.
Comanda de tamplarie se va aviza de catre proiectant.
Pentru concordanta se va citi tabloul de tamplarie impreuna cu planurile nivelelor!!!!

Verificator/ Expert	Nume	Semnatura	Cerinta	REFERAT/EXPERTIZA NR./DATA
Beneficiar: AMBRO S.A. Calea Unirii nr. 24 Suceava, tel. :0230 205 000 fax :0230 205 111 email:office@ambro.ro				Denumire Proiect:
Proiectant general: S.C. LOIAL IMPEX S.R.L. J33/27/1993 C.F: R3176126 Str. Oborului, Nr.75A, Scheia Com. Scheia, jud. Suceava, cod 720182 Tel. 0230/526800;Fax: 0230/526900; Mobil: 0722/220645 E-mail: office@loial.ro				"Cresterea eficienței energetice operaționale la SC AMBRO SA Suceava prin implementarea unei instalații de cogenerare de înalta eficiență" Locatia: Suceava, Calea Unirii, Nr.24, Jud. Suceava
Proiectant de specialitate arhitectura: S.C. MOLDPROIECT A.S.D. S.R.L. J33/27/1993 C.F: R3176126 Str. Mihail Sadoveanu, Nr.9A, Oras Suceava, jud. Suceava, cod 720013 Tel./Fax 0330/803501;E-mail: moldproiect@yahoo.com				Faza: PT+DE
Specificatie	Nume	Sem.	Scara 1:100	Denumire Plansa:
Sef proiect	Ing.C. Vieru		Data: 08.2019	Tablou de tamplarie CLADIRE INSTALATIE DE COGENERARE
Sef proiect arhitectura	Ing.arh. B. Adomnitei			
Proiectat	Arh.M.Pilat			
Desenat	Arh.M.Pilat			
				Plansa nr. A12
				Rev0