


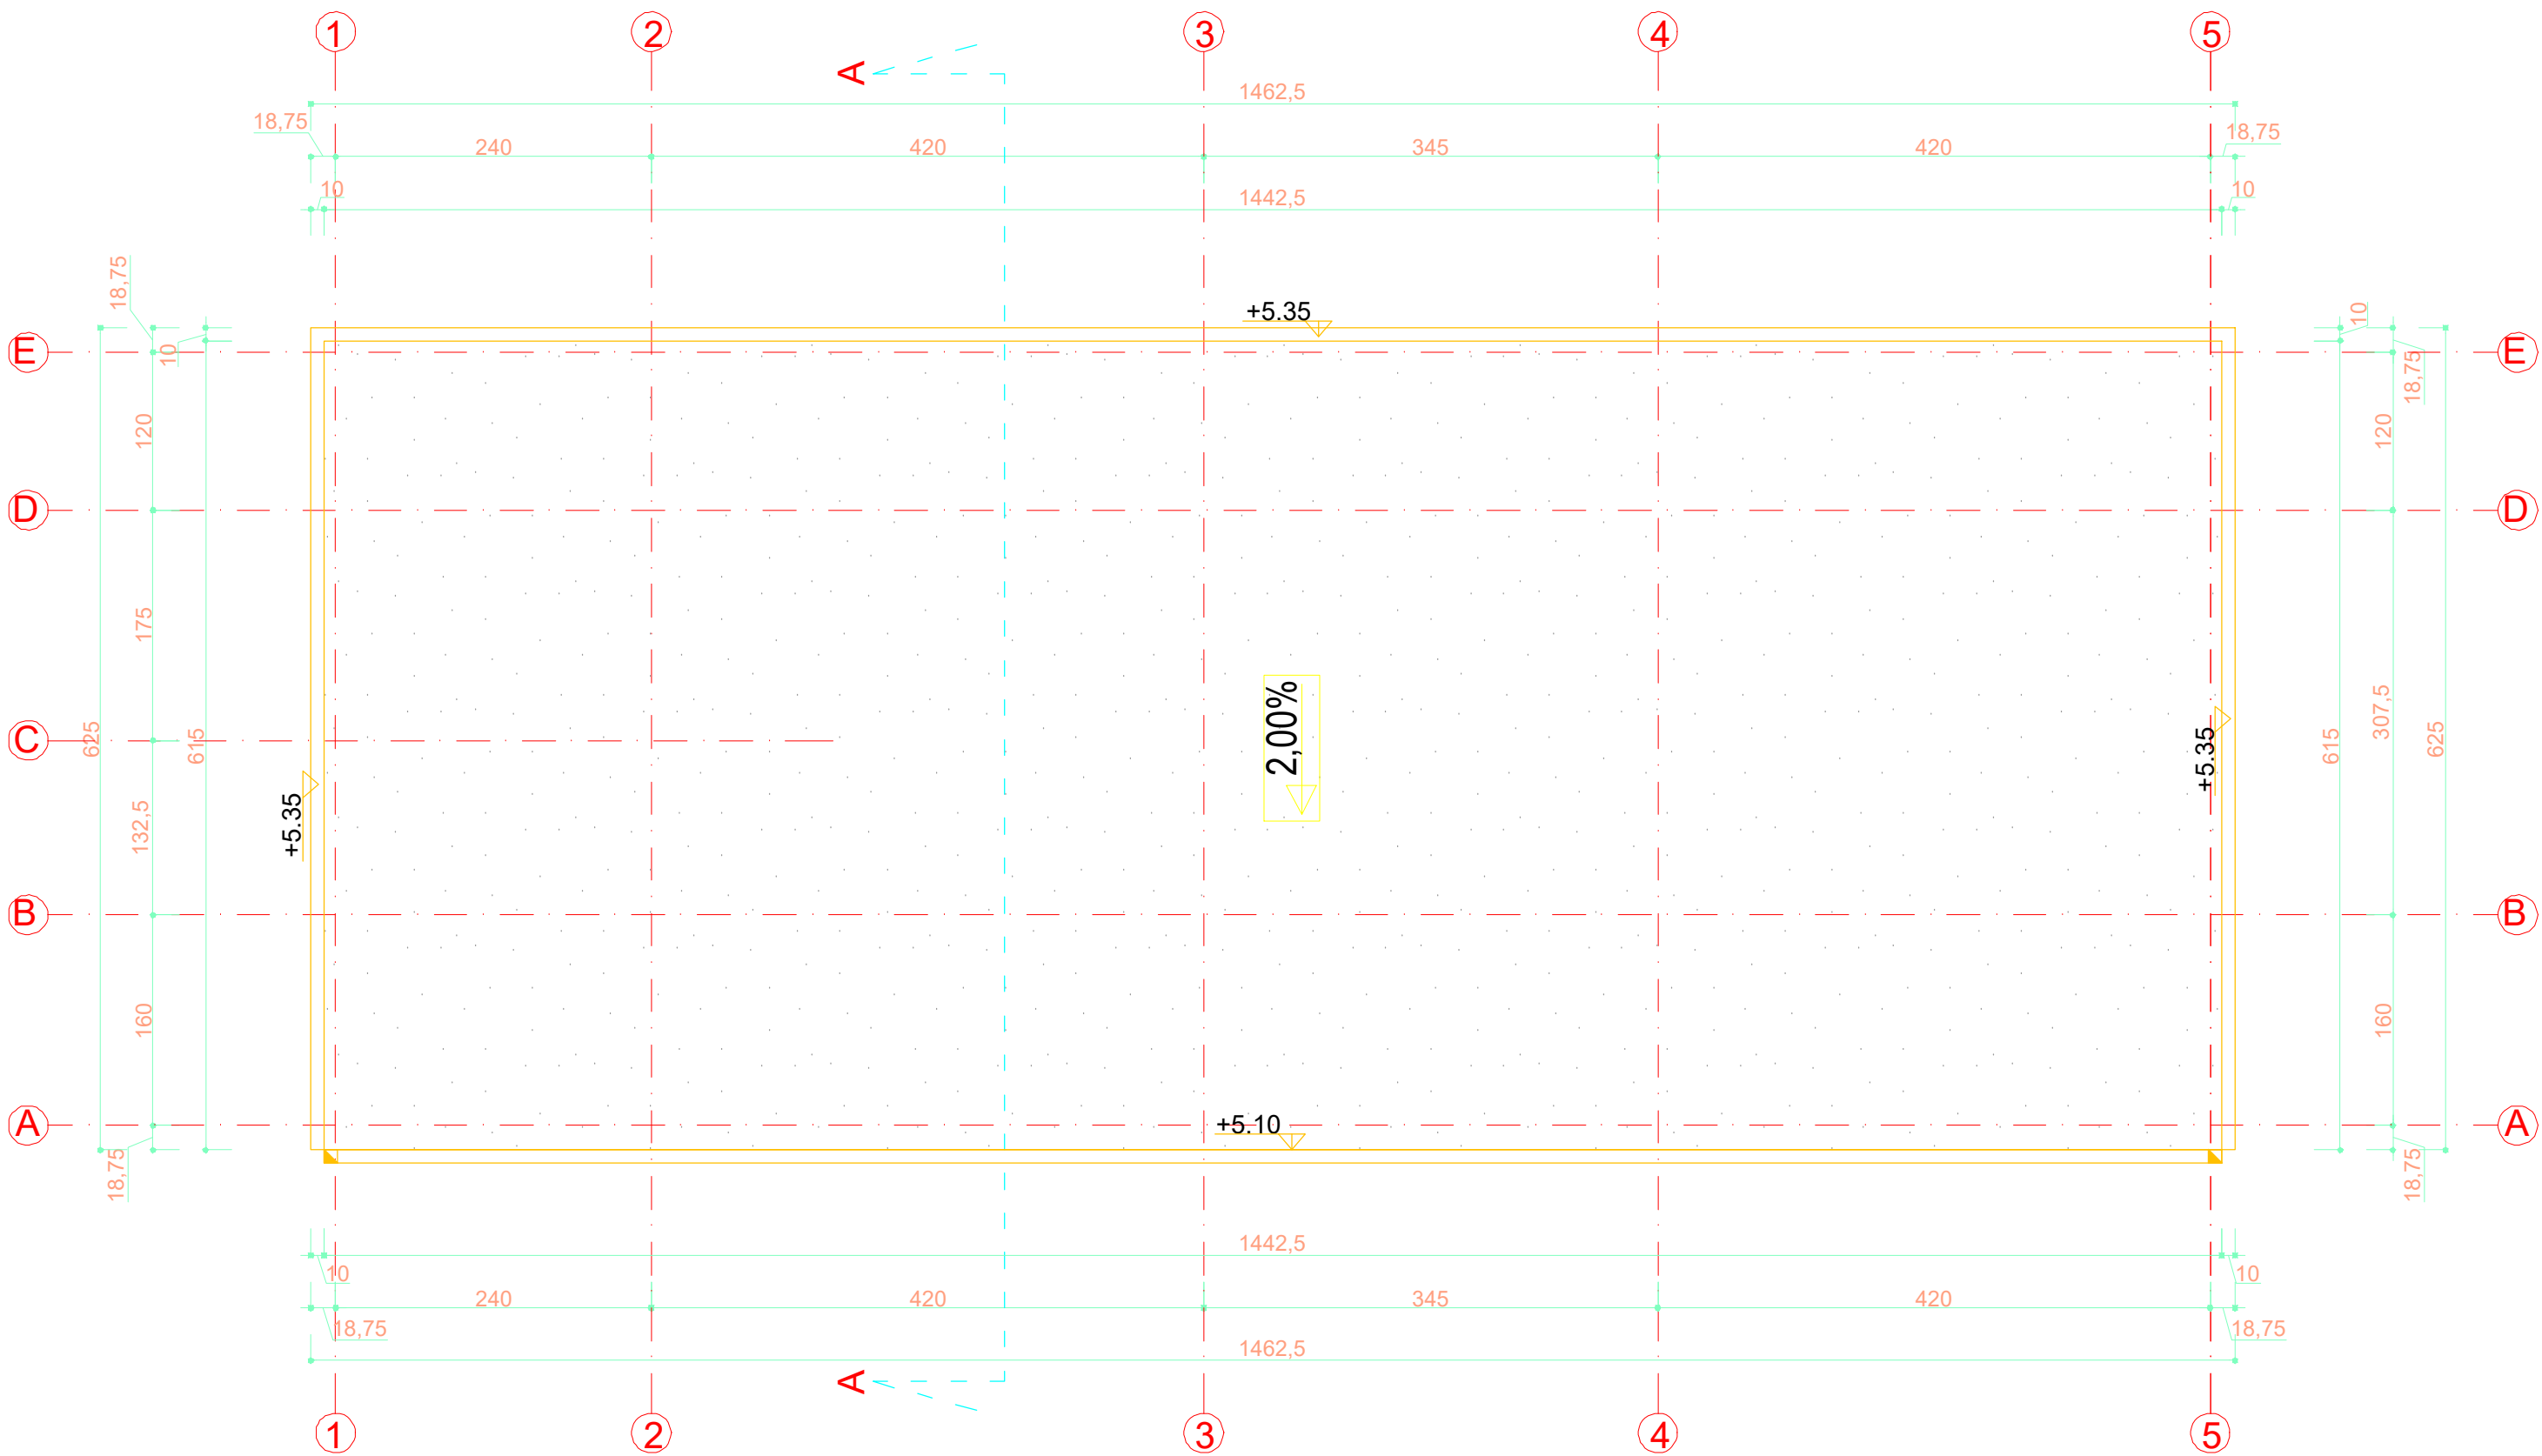

LEGENDA MATERIALE

- INVELITOARE DIN MEMBRANA BITUMINOASA
- BURLANE CU SECTIUNEA CIRCULARA DIN TABLA
- JGHEABURI CU SECTIUNEA CIRCULARA DIN TABLA

Verificator/ Expert	Nume	Semnatura	Cerinta	REFERAT/EXPERTIZA NR./DATA
Beneficiar: AMBRO S.A. Calea Unirii nr. 24 Suceava, tel. :0230 205 000 fax :0230 205 111 email:office@ambro.ro				Denumire Proiect: "Cresterea eficientei energetice operationale la SC AMBRO SA Suceava prin implementarea unei instalatii de cogenerare de înalta eficiență" Locatia: Suceava, Calea Unirii, Nr.24, Jud. Suceava
Proiectant general: S.C. LOIAL IMPEX S.R.L. J33/27/1993 C.F: R3176126 Str. Oborului, Nr.75A, Scheia Com. Scheia, jud. Suceava, cod 720182 Tel. 0230/526800;Fax: 0230/526900; Mobil: 0722/220645 E-mail: office@loial.ro				Pr.nr. 397/219
Proiectant de specialitate arhitectura: S.C. MOLDPROIECT A.S.D. S.R.L. J33/27/1993 C.F: R3176126 Str. Mihail Sadoveanu, Nr.9A, Oras Suceava, jud. Suceava, cod 720013 Tel./Fax 0330/803501;E-mail: moldproiect@yahoo.com				Faza: PT+DE
Specificatie	Nume	Sem.	Scara 1:50	Denumire Plansa: Plan invelitoare CLADIRE COMPRESOR DE GAZE NATURALE
Sef proiect	Ing.C. Vieru			
Sef proiect arhitectura	Ing.arh. B. Adomnitei		Data: 08.2019	Plansa nr. A9
Proiectat	Arh.M.Pilat			
Desenat	Arh.M.Pilat			Rev0