
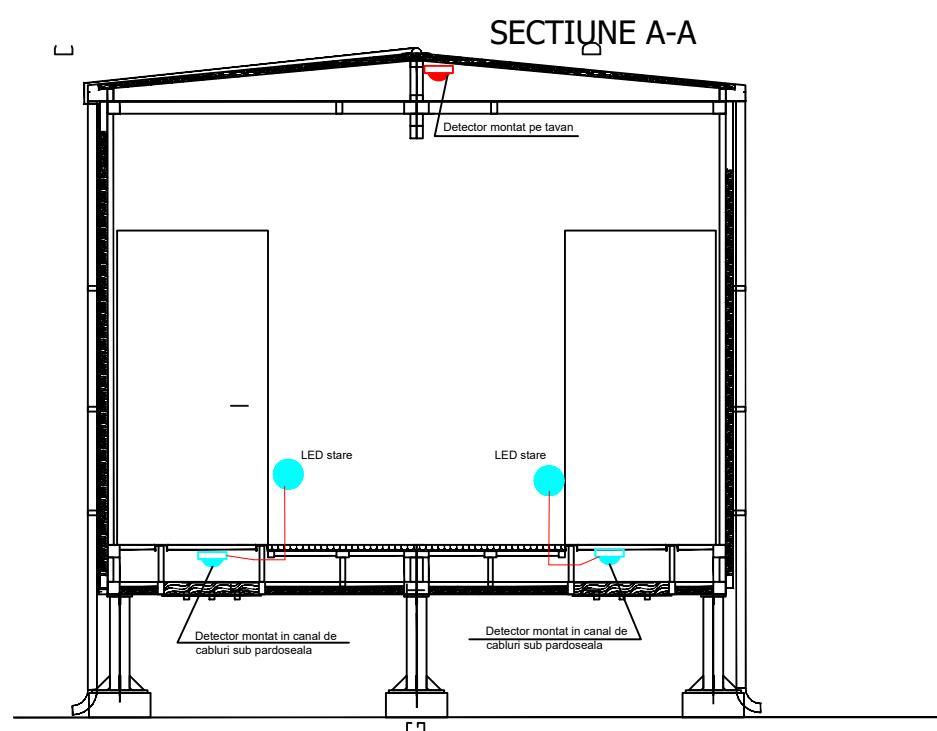


* Prezentul Proiect reprezinta proprietatea intelectuala a firmei SINVEX MULTISERVICE S.R.L.
** Orice reproducere partiala sau totala poate fi facuta doar cu acordul si in conditiile impuse de
SINVEX MULTISERVICE S.R.L. *** Prin receptia acestui proiect, conditiile mentionate mai sus
se insusesc de catre beneficiar si orice alta persoana implicata in realizarea proiectului.

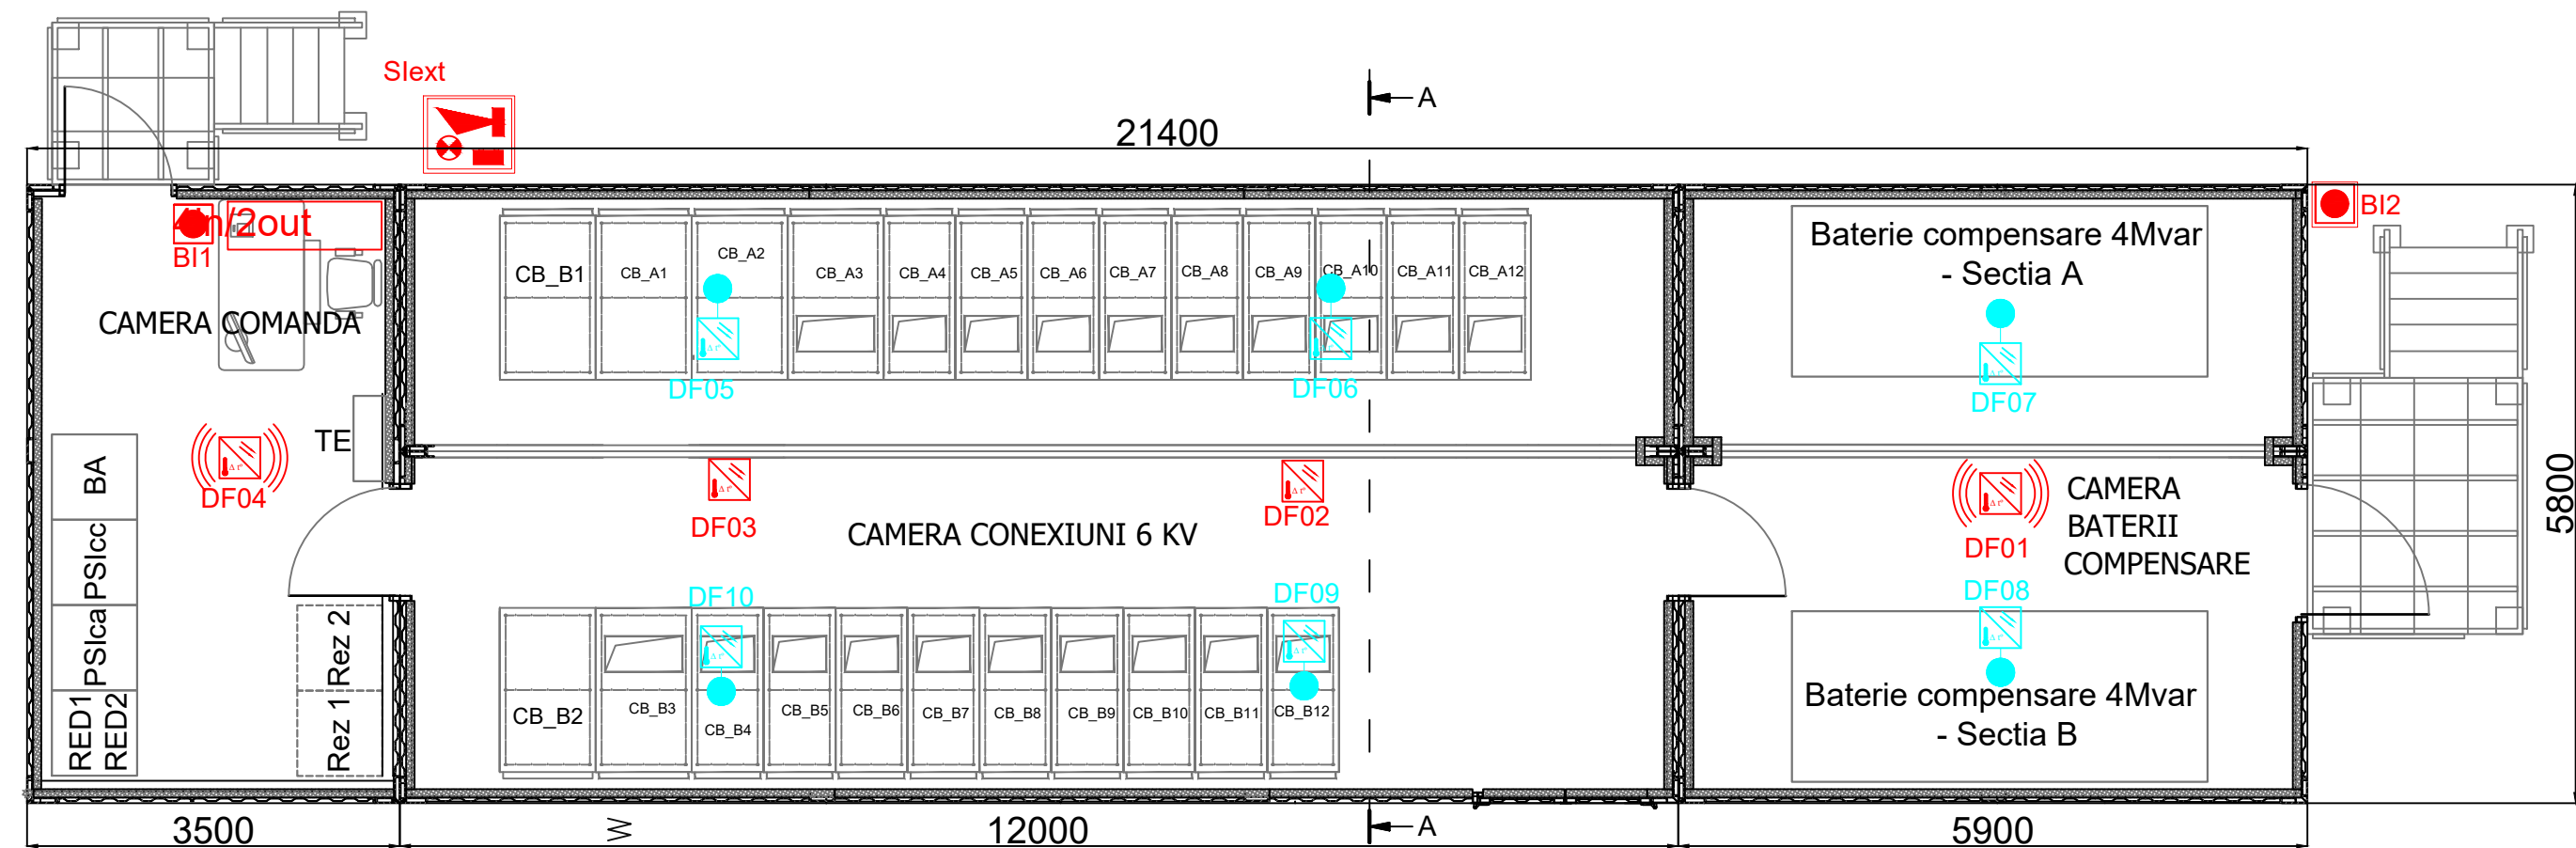

Legenda

- Centrala detectie si avertizare la incendiu
- Interfata 4 intrari + 2 iesiri cu releu
- Detector multicriterial de fum, temperatura si gradient de temperatura
- Sirena de incendiu de exterior cu flash, autoalimentata, acumulator inclus, conventionala, cu acumulator tampon inclus
- Detector multicriterial de fum, temperatura si gradient de temperatura cu sirena incorporata
- Buton manual panica incendiu adresabil de interior
- Detector multicriterial de fum, temperatura si gradient de temperatura montaj sub pardoseala aparent cu indicator de stare montat deasupra
- Buton manual panica incendiu adresabil de exterior, IP 55

DOCUMENT CONFIDENTIAL				
VERIFICATOR/ EXPERT	NUME	SEMNATURA	CERINTA	REFERAT/EXPERTIZA NR./DATA
	ing. Voicu Victor			PROIECT: SISTEM DE DETECTIE SI AVERTIZARE LA INCENDIU AFERENT CONTAINER COMANDA SI CONEXIUNI - STATIE DE 6 KV, AMBRO S.A., SUCEAVA
	ing. Anastasescu Daniel		SCARA	BENEFICIAR: AMBRO S.A.
DESENAT			DATA	Amplasare echipamente sistem de detectie si avertizare la incendiu
VERIFICAT	sing. Coman Gheorghe		01.2020	
				NR.PROIECT SAI-2020-04
				FAZA CS
				PLANSA NR. PD 01