Plan centuri peste parter pentru peretii din zidarie de caramida

1:50

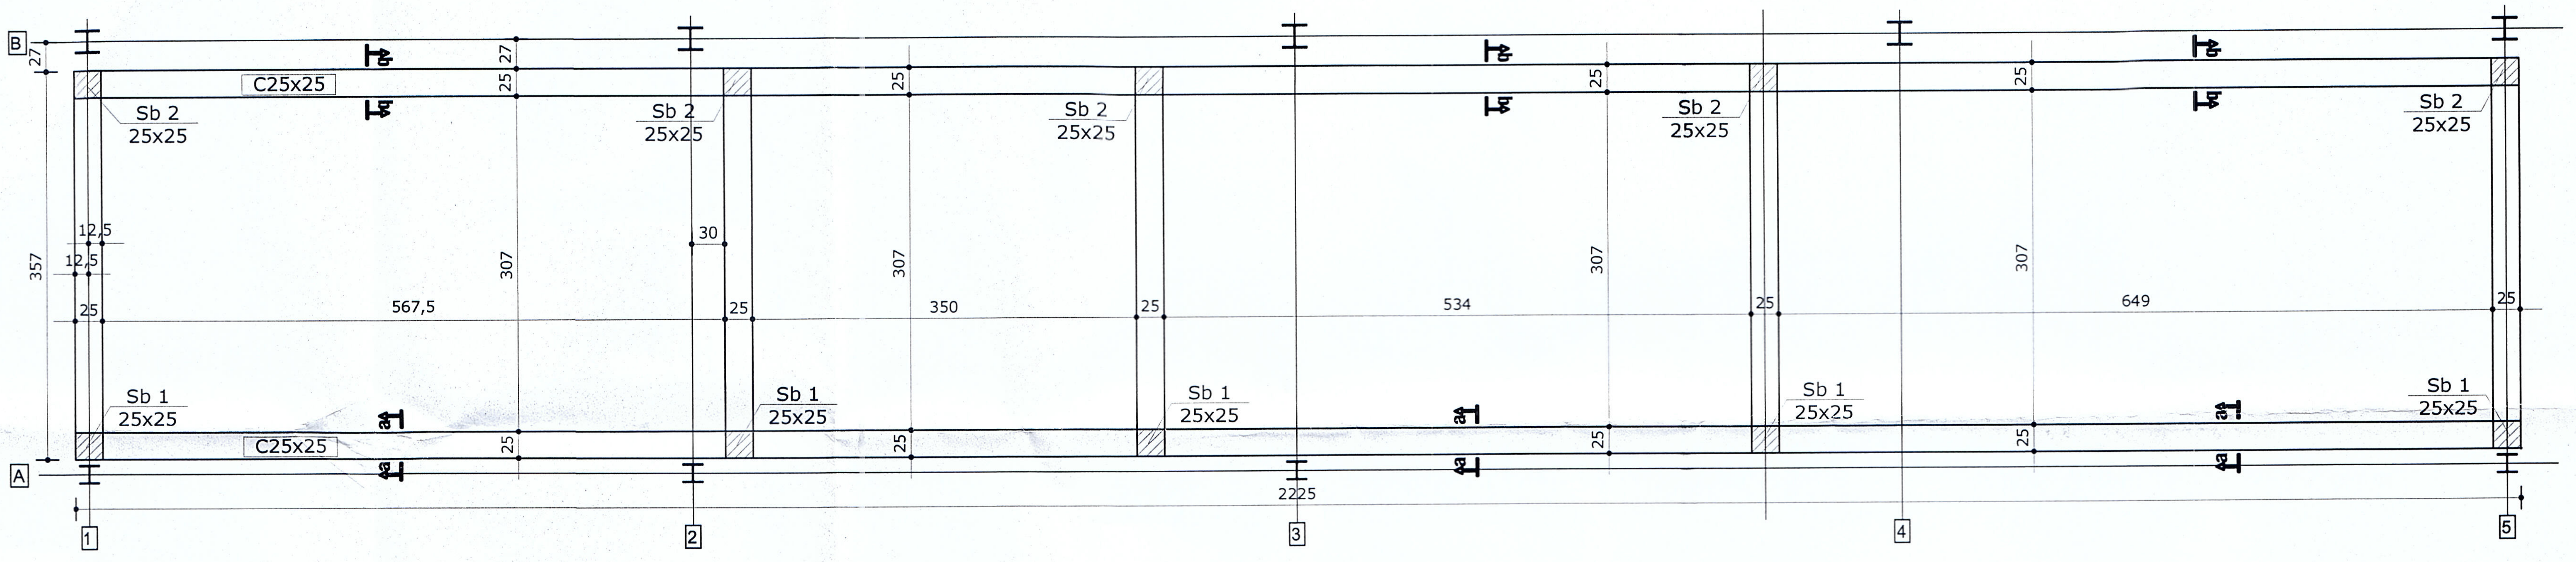

S 1 (5 buc.)
25x25

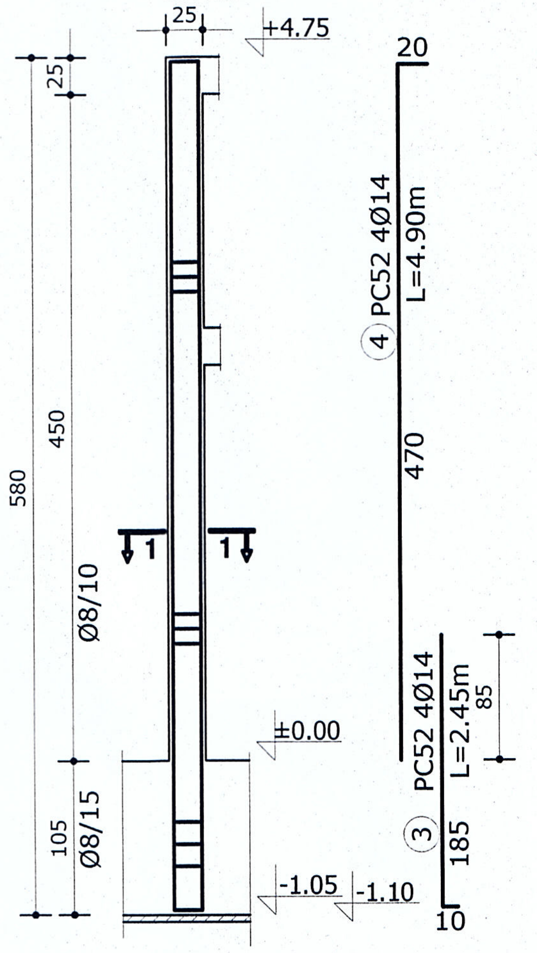

S 2 (5 buc.)
25x25

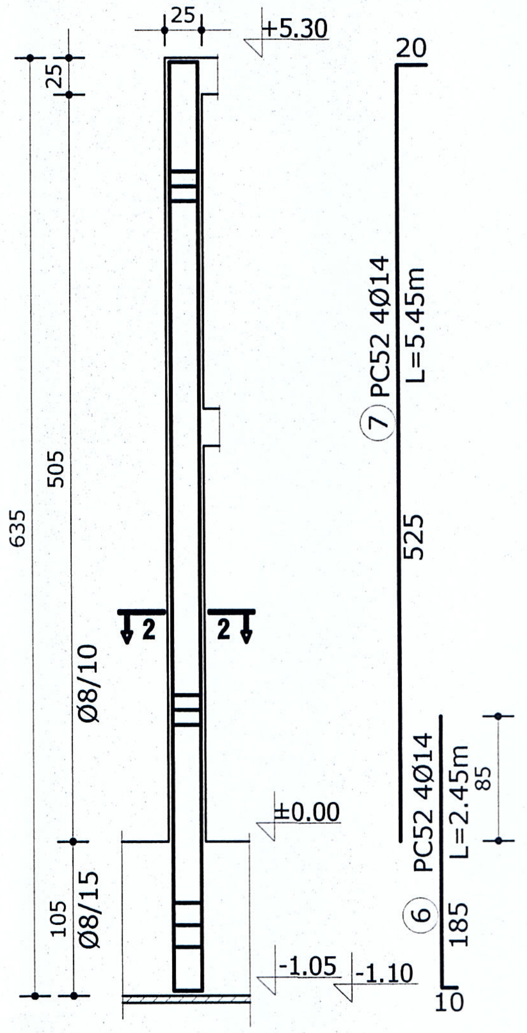

Sectiunea a-a
Scara 1:20

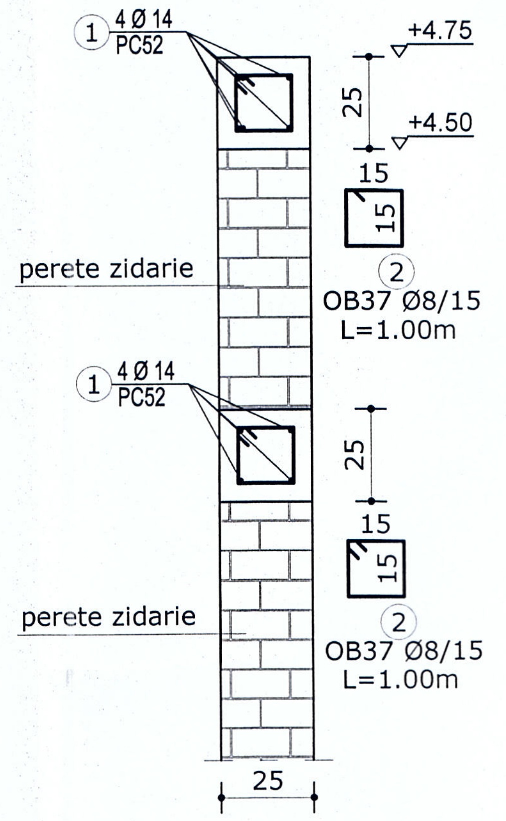

Sectiunea b-b
Scara 1:20

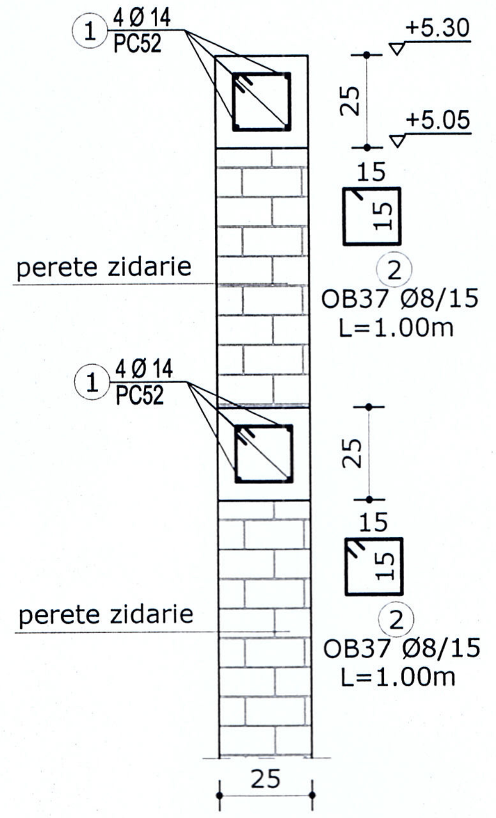

Sectiunea 1-1
Scara 1:20

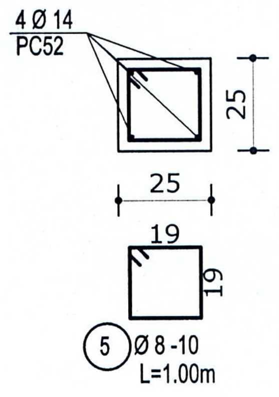

Sectiunea
2-2
Scara 1:20

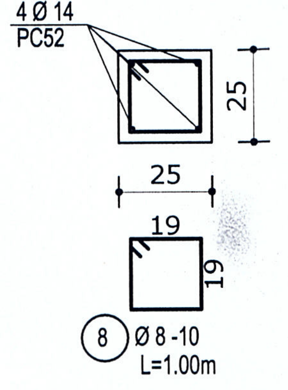

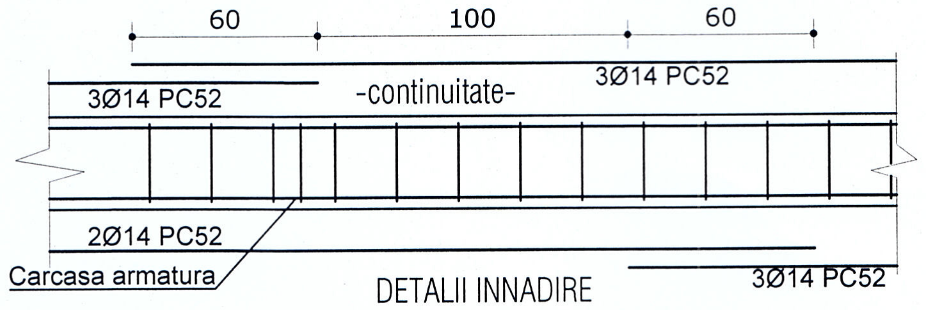

DETALII INNADIRE
ARMATURI LONGITUDINALE
sc 1:20

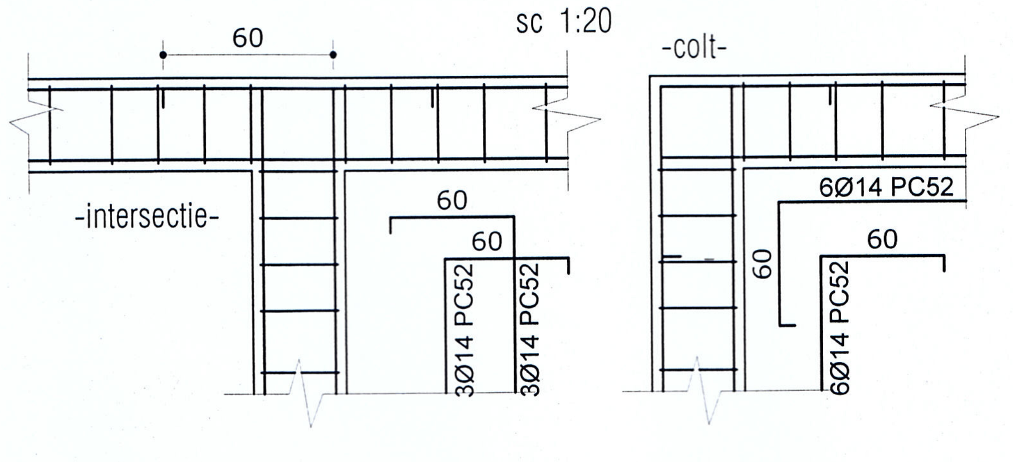

Denumire element	Marca	Nr. elem	Tip otel	Diametru	Nr. de bare asemenea: într-un element	Nr. de bare asemenea: In toate elementele	Lungimea in m a unei bare	OB 37: 6	OB 37: 8	PC 52: 8	PC 52: 10	PC 52: 12	PC 52: 14	PC 52: 16	PC 52: 18	PC 52: 20	PC 52: 22	PC 52: 25
ARMARE	1	2	PC	14	4	8	83.00						664.0					
	2	2	OB	8	345	690	1.00		690.0									
	3	5	PC	14	44	220	2.45						539.0					
	4	5	PC	14	4	20	4.90						98.0					
	5	5	OB	8	54	270	1.00		270.0									
	6	5	OB	14	4	20	2.45											
	7	5	PC	14	4	20	4.90						98.0					
	8	5	OB	8	60	300	1.00		300.0									
	Total lungimi pe Φ (m)							0.0	1260.0	0.0	0.0	0.0	1399.0	0.0	0.0	0.0	0.0	0.0
	Masa pe metru (kg)							0.222	0.395	0.395	0.617	0.888	1.210	1.58	1.99	2.46	2.980	3.850
	Masa pe diametre (kg)							0.0	498	0	0	0	1693	0	0	0	0	0
	Total OB37/PC52 (kg)							497.7		1693								
	Total (kg)							2195										

Cantitati beton stalpisori si centuri:
- stalpisori beton C20/25.............................6mc;
- centuri beton C20/25.................................14mc;

MATERIALE:
- beton: C20/25-S3-CEMII/ A-S32.5R-0/16;
- otel beton: PC52, OB37
Clasa de expunere: XC2

MISCA I. GHERASIM
NR.1451

BON STEEL SRL
RO29332334; J35/2471/2011

© Continutul prezentului proiect nu poate fi reprodus fara acordul scris al proiectantului

Verificator	**Numele**	**Semnatura**	**Cerinta**	**Referat nr./data**
Proiectant general	**S.C. LOIAL IMPEX S.R.L.** J33/27/1993 C.F: R3176126 Str. Oborului, Nr.75A, Scheia Com. Scheia, jud. Suceava, cod 720182 Tel. 0230/526800;Fax: 0230/526900; Mobil: 0722/220645 E-mail: office@loial.ro	**Proiectant arhitectura/ rezistenta**	**S.C. MOLDPROIECT A.S.D. S.R.L.** J33/750/2003 C.F: 15693410 Str. Mihail Sadoveanu, Nr.9A, Oras Suceava, jud. Suceava, cod 720013 Tel./Fax 0330/803501;E-mail: moldproiect@yahoo.com	

Subproiectant structura de rezistenta:
S.C. BON STEEL S.R.L.
e-mail: office@bonsteel.ro
tel: 0744.38.78.53
Timisoara, Str. Venus, Nr. 35, SAD 2

Beneficiar:
S.C. AMBRO S.A.
Calea Unirii nr. 24 Suceava, tel. :0230 205 000 fax :0230 205 111 email:office@ambro.ro

Adresa Obiectivului:
Calea Unirii, nr. 24, mun. SUCEAVA, jud. Suceava

Pr. nr. 250/2019

	Numele	Semnatura
Sef proiect	ing. C. VIERU	
Sef proiect rezistenta	ing. B. NEAGOIE	
Proiectat	ing. E. STINGU	
Desenat	ing. M.PERNEA	

Scara: 1:20 1:50

Data: 08/2019

Titlul proiectului:
CRESTEREA EFICIENTEI ENERGETICE OPERATIONALE
LA S.C. AMBRO. S.A. SUCEAVA PRIN IMPLEMENTAREA
UNEI INSTALATII DE COGENERARE DE INALTA EFICIENTA

Faza: P.T.+D.E.

Titlul plansei:
Plan centuri peste parter pentru peretii din zidarie

Pl. nr. R-F16