


Anexa la Cap.VI. -d) Schema normală (MT)

ALIMENTARE DAXI SEN

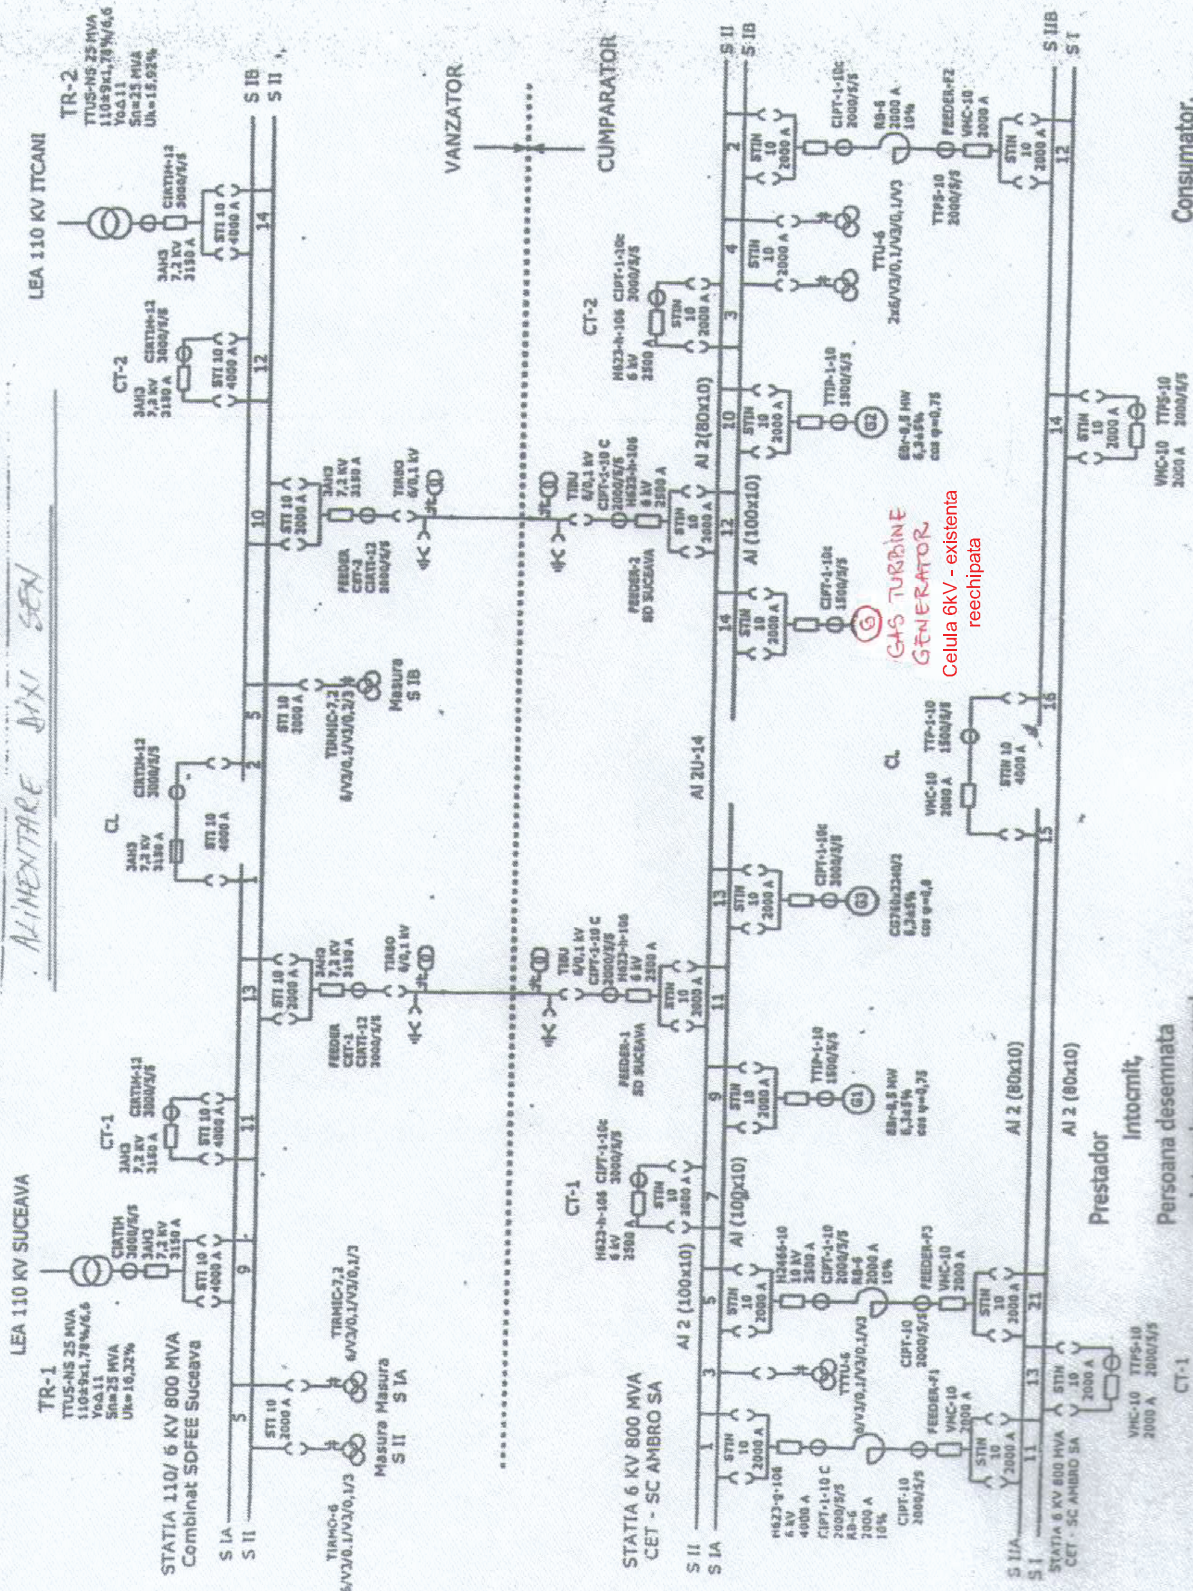

Consumator,
Responsabil energetic

CT-2

Prestator
Intocmit,
Persoana desemnată
cu întocmirea conv. exp.

CT-1

	CLIENT S.C. AMBRO S.A. SUCEAVA		PROIECT: D.T.A.C. - CREȘTEREA EFICIENȚEI ENERGETICE OPERAȚIONALE LA S.C. AMBRO S.A. SUCEAVA PRIN IMPLEMENTAREA UNEI INSTALAȚII DE COGENERARE DE ÎNALTĂ EFICIENȚĂ		
SCARA -:-	MATERIAL _____	MASA _____ kg.	NUME DESEN	SCHEMA ELECTRICA MONOFILARA STATIE CET-800MVA	FILA 1/1
INTOCMIT	Ing. F. SCARLET		S.C. CEPROHART S.A. BRAILA	COD LUCRARE/COD DESEN	REV.
VERIFICAT	Ing. F. SCARLET			H 18836 / IE-04	0
APROBAT	Ing. Boris ANDRONIC		DATA Februarie 2016	INLOCUIESTE DESEN H _____	