


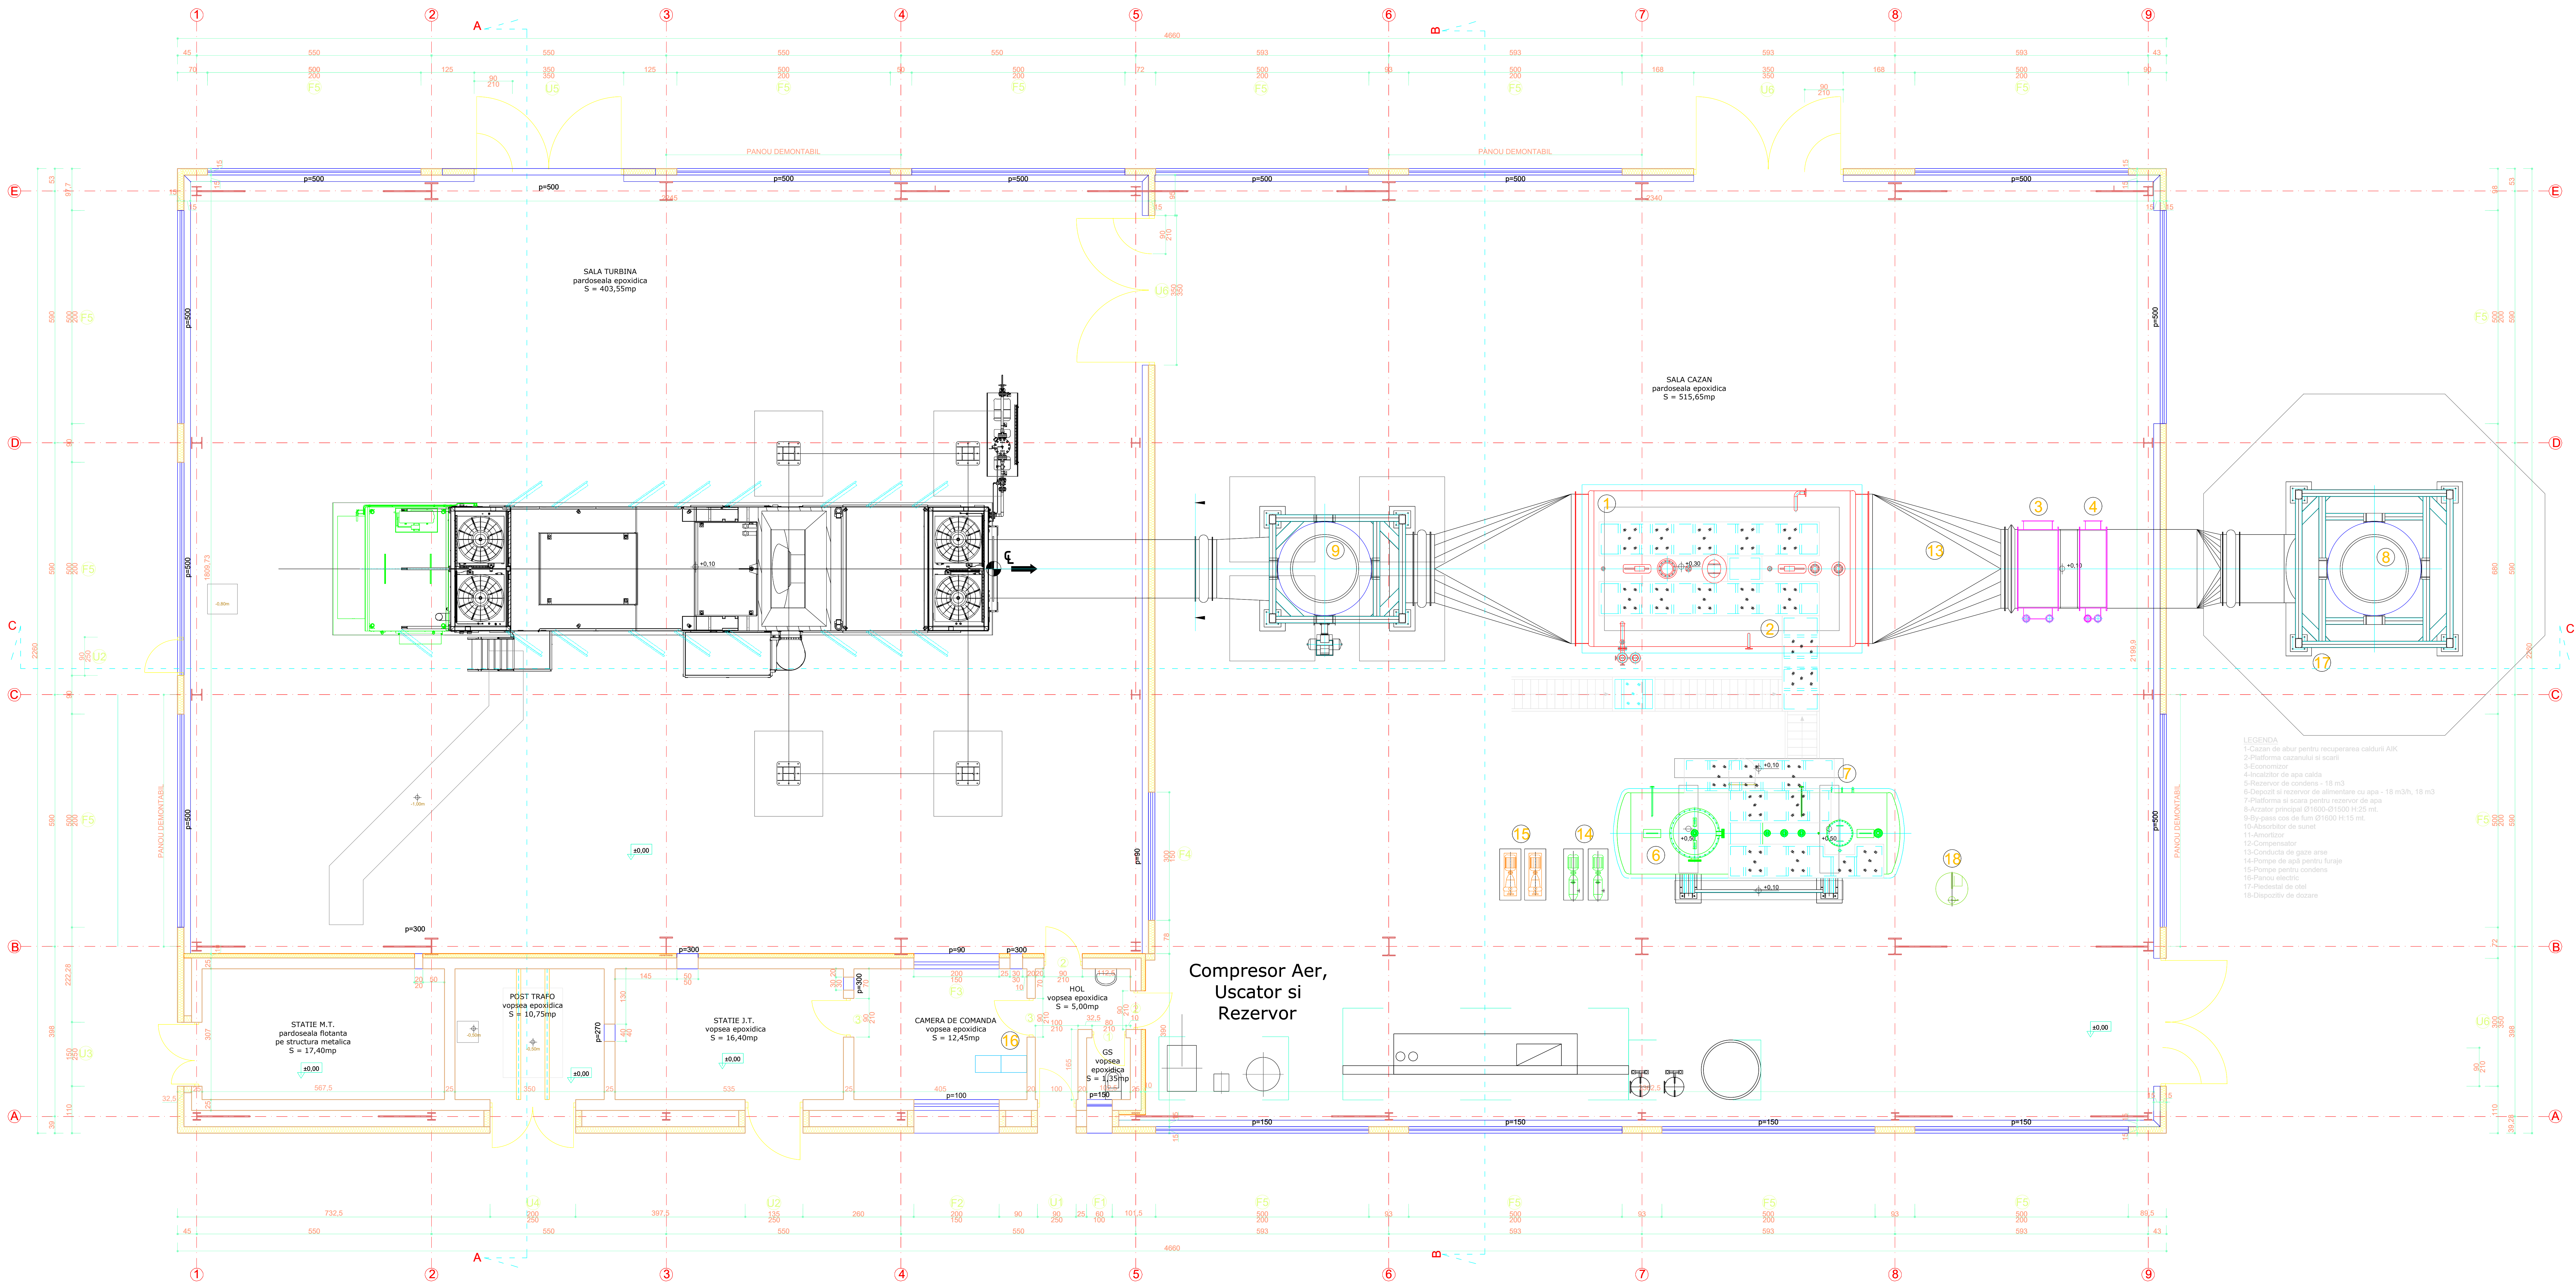

- LEGENDA
- 1-Cazan de abur pentru recuperarea caldurii AUK
 - 2-Platforma cazanului si scari
 - 3-Escapament
 - 4-Isolator de apa calda
 - 5-Dispozitiv de condensare - 18 m3
 - 6-Depozit si rezervor de alimentare cu apa - 18 m3/1h, 18 m3
 - 7-Platforma si scara pentru rezervor de apa
 - 8-Accesor principal Ø1600-Ø1500 H 25 m
 - 9-Buie para cor de fum Ø1600 H 15 m
 - 10-Accesor de suflat
 - 11-Aeromotor
 - 12-Compresor
 - 13-Conducta de gaze arse
 - 14-Pompe de apa pentru forje
 - 15-Pompe pentru condens
 - 16-Panou electric
 - 17-Plasă de otel
 - 18-Dispozitiv de dozare

LEGENDA MATERIALE
INCHIDERI EXTERIOARE

- INCHIDERI DIN PERETI DIN CARAMIDA PLINA ANTIEXPLOZIE IN GROSIME TOTALA DE 25 CM
PLACATI CU TERMOISISTEM DIN POLISTIREN EXPANDAT DE 10 CM GROSIME
- INCHIDERI DIN PERETI REALIZATI DIN PANOURI METALICE TERMOIZOLATE 15CM GROSIME RF 180 MM
- TAMPLARIE METALICA INDUSTRIALA VOPSITA ANTICOROZIV CU GEAM ARMAT

COMPARTIMENTARI INTERIOARE

- COMPARTIMENTARI INTERIOARE DIN CARAMIDA PLINA ANTIEXPLOZIE IN GROSIME TOTALA DE 37,5 CM
- COMPARTIMENTARI INTERIOARE DIN PANOURI METALICE TERMOIZOLATE 15CM GROSIME RF 180 MM

Verificat/				REFERAT/EXPERTIZA NR. DATA			
Proiect							
Beneficiar: AMBRO S.A. Calea Unirii nr. 24 Suceava, tel. 0230 285 000 fax 0230 205 111 ambro@ambro.ro				Denumire Proiect:			
Proiectant general: S.C. LOIAL IMPEX S.R.L. Județul Iași, Str. Ștefan cel Mare, nr. 10 Tel. 0232 222 222 Fax 0232 222 222 Email: info@loialimpeex.ro				"Creșterea eficienței energetice operationale la S.C. AMBRO S.A. Suceava prin implementarea unei instalații de cogenerare de înaltă eficiență"			
Proiectant de specialitate: S.C. MOLPROIECT A.S.D. S.R.L. Județul Iași, Str. Ștefan cel Mare, nr. 10 Tel. 0232 222 222 Fax 0232 222 222 Email: info@molproiect.ro				Locație: Suceava, Calea Unirii, Nr. 24, Jud. Suceava			
Specificatie				Proiect arhitectura			
Sf. proiect				Scara			
Sf. proiect				1:50			
Proiectat				Data:			
Desenat				08.2019			
				Plan parter			
				CLADIRE INSTALATIE DE COGENERARE			
				Rev0			