


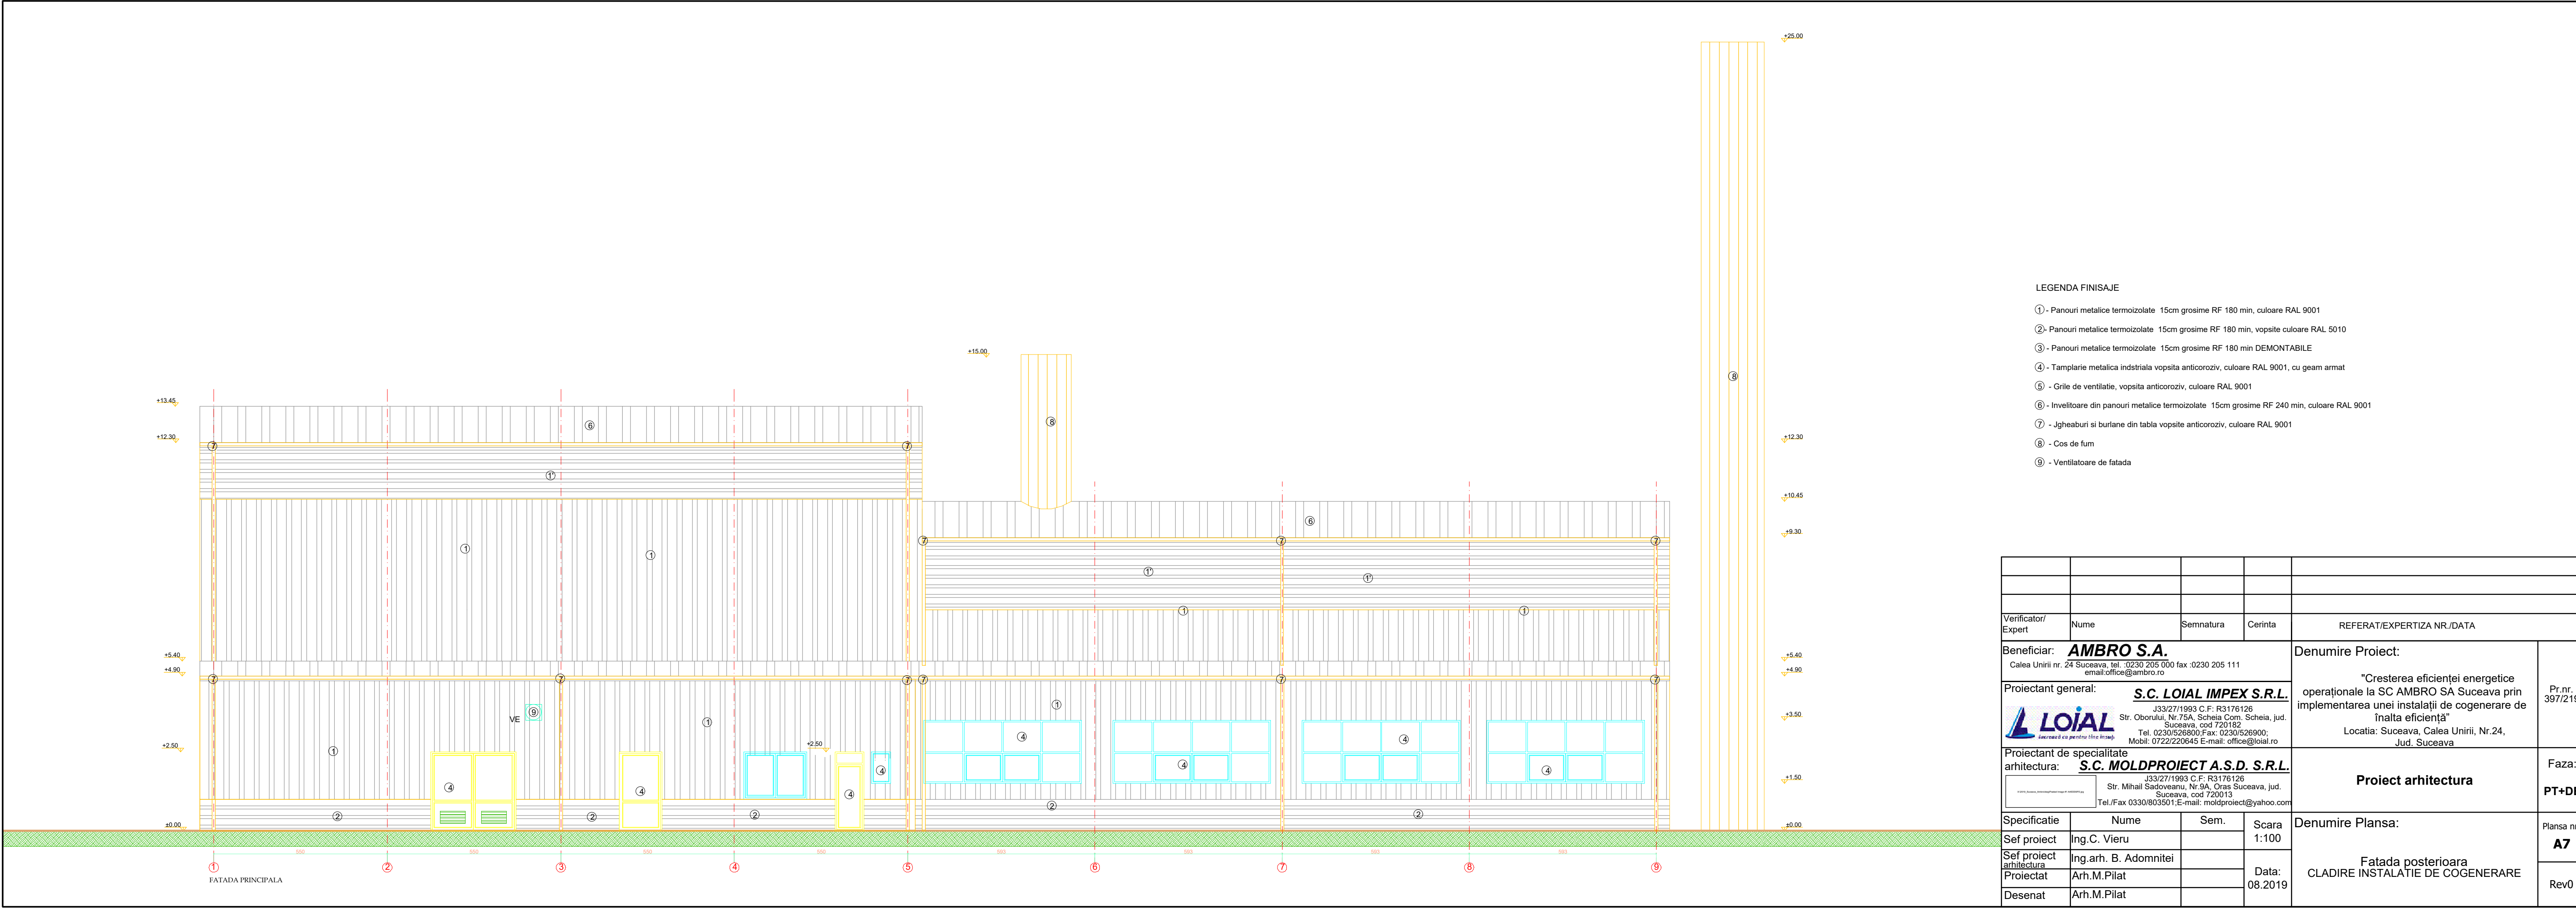

- LEGENDA FINISAJE
- ① - Panouri metalice termoizolate 15cm grosime RF 180 min, culoare RAL 9001
 - ②- Panouri metalice termoizolate 15cm grosime RF 180 min, vopsite culoare RAL 5010
 - ③ - Panouri metalice termoizolate 15cm grosime RF 180 min DEMONTABILE
 - ④ - Tamplarie metalica indtriala vopsita anticoroziv, culoare RAL 9001, cu geam armat
 - ⑤ - Grile de ventilatie, vopsita anticoroziv, culoare RAL 9001
 - ⑥ - Invelitoare din panouri metalice termoizolate 15cm grosime RF 240 min, culoare RAL 9001
 - ⑦ - Jgheaburi si burlane din tabla vopsite anticoroziv, culoare RAL 9001
 - ⑧ - Cos de fum
 - ⑨ - Ventilatoare de fatada

Verificator/ Expert	Nume	Semnatura	Cerinta	REFERAT/EXPERTIZA NR./DATA
Beneficiar: AMBRO S.A. Calea Unirii nr. 24 Suceava, tel. :0230 205 000 fax :0230 205 111 email:office@ambro.ro				Denumire Proiect: "Cresterea eficientei energetice operati​onale la SC AMBRO SA Suceava prin implementarea unei instalații de cogenerare de înalta eficiență" Locația: Suceava, Calea Unirii, Nr.24, Jud. Suceava
Proiectant general: S.C. LOIAL IMPEX S.R.L.  J33/27/1993 C.F: R3176126 Str. Oborului, Nr.75A, Scheia Com. Scheia, jud. Suceava, cod 720182 Tel. 0230/526800;Fax: 0230/526900; Mobil: 0722/220645 E-mail: office@loial.ro				Pr.nr. 397/219
Proiectant de specialitate arhitectura: S.C. MOLDPROIECT A.S.D. S.R.L.  J33/27/1993 C.F: R3176126 Str. Mihail Sadoveanu, Nr.9A, Oras Suceava, jud. Suceava, cod 720013 Tel./Fax 0330/803501;E-mail: moldproiect@yahoo.com				Faza: PT+DE
Specificatie	Nume	Sem.	Scara 1:100	Denumire Plansa: Fatada posterioara CLADIRE INSTALATIE DE COGENERARE
Sef proiect	Ing.C. Vieru		Data: 08.2019	
Sef proiect arhitectura	Ing.arh. B. Adomnitei			
Proiectat	Arh.M.Pilat			
Desenat	Arh.M.Pilat			Plansa nr. A7 Rev0